



ANSICHT NORD

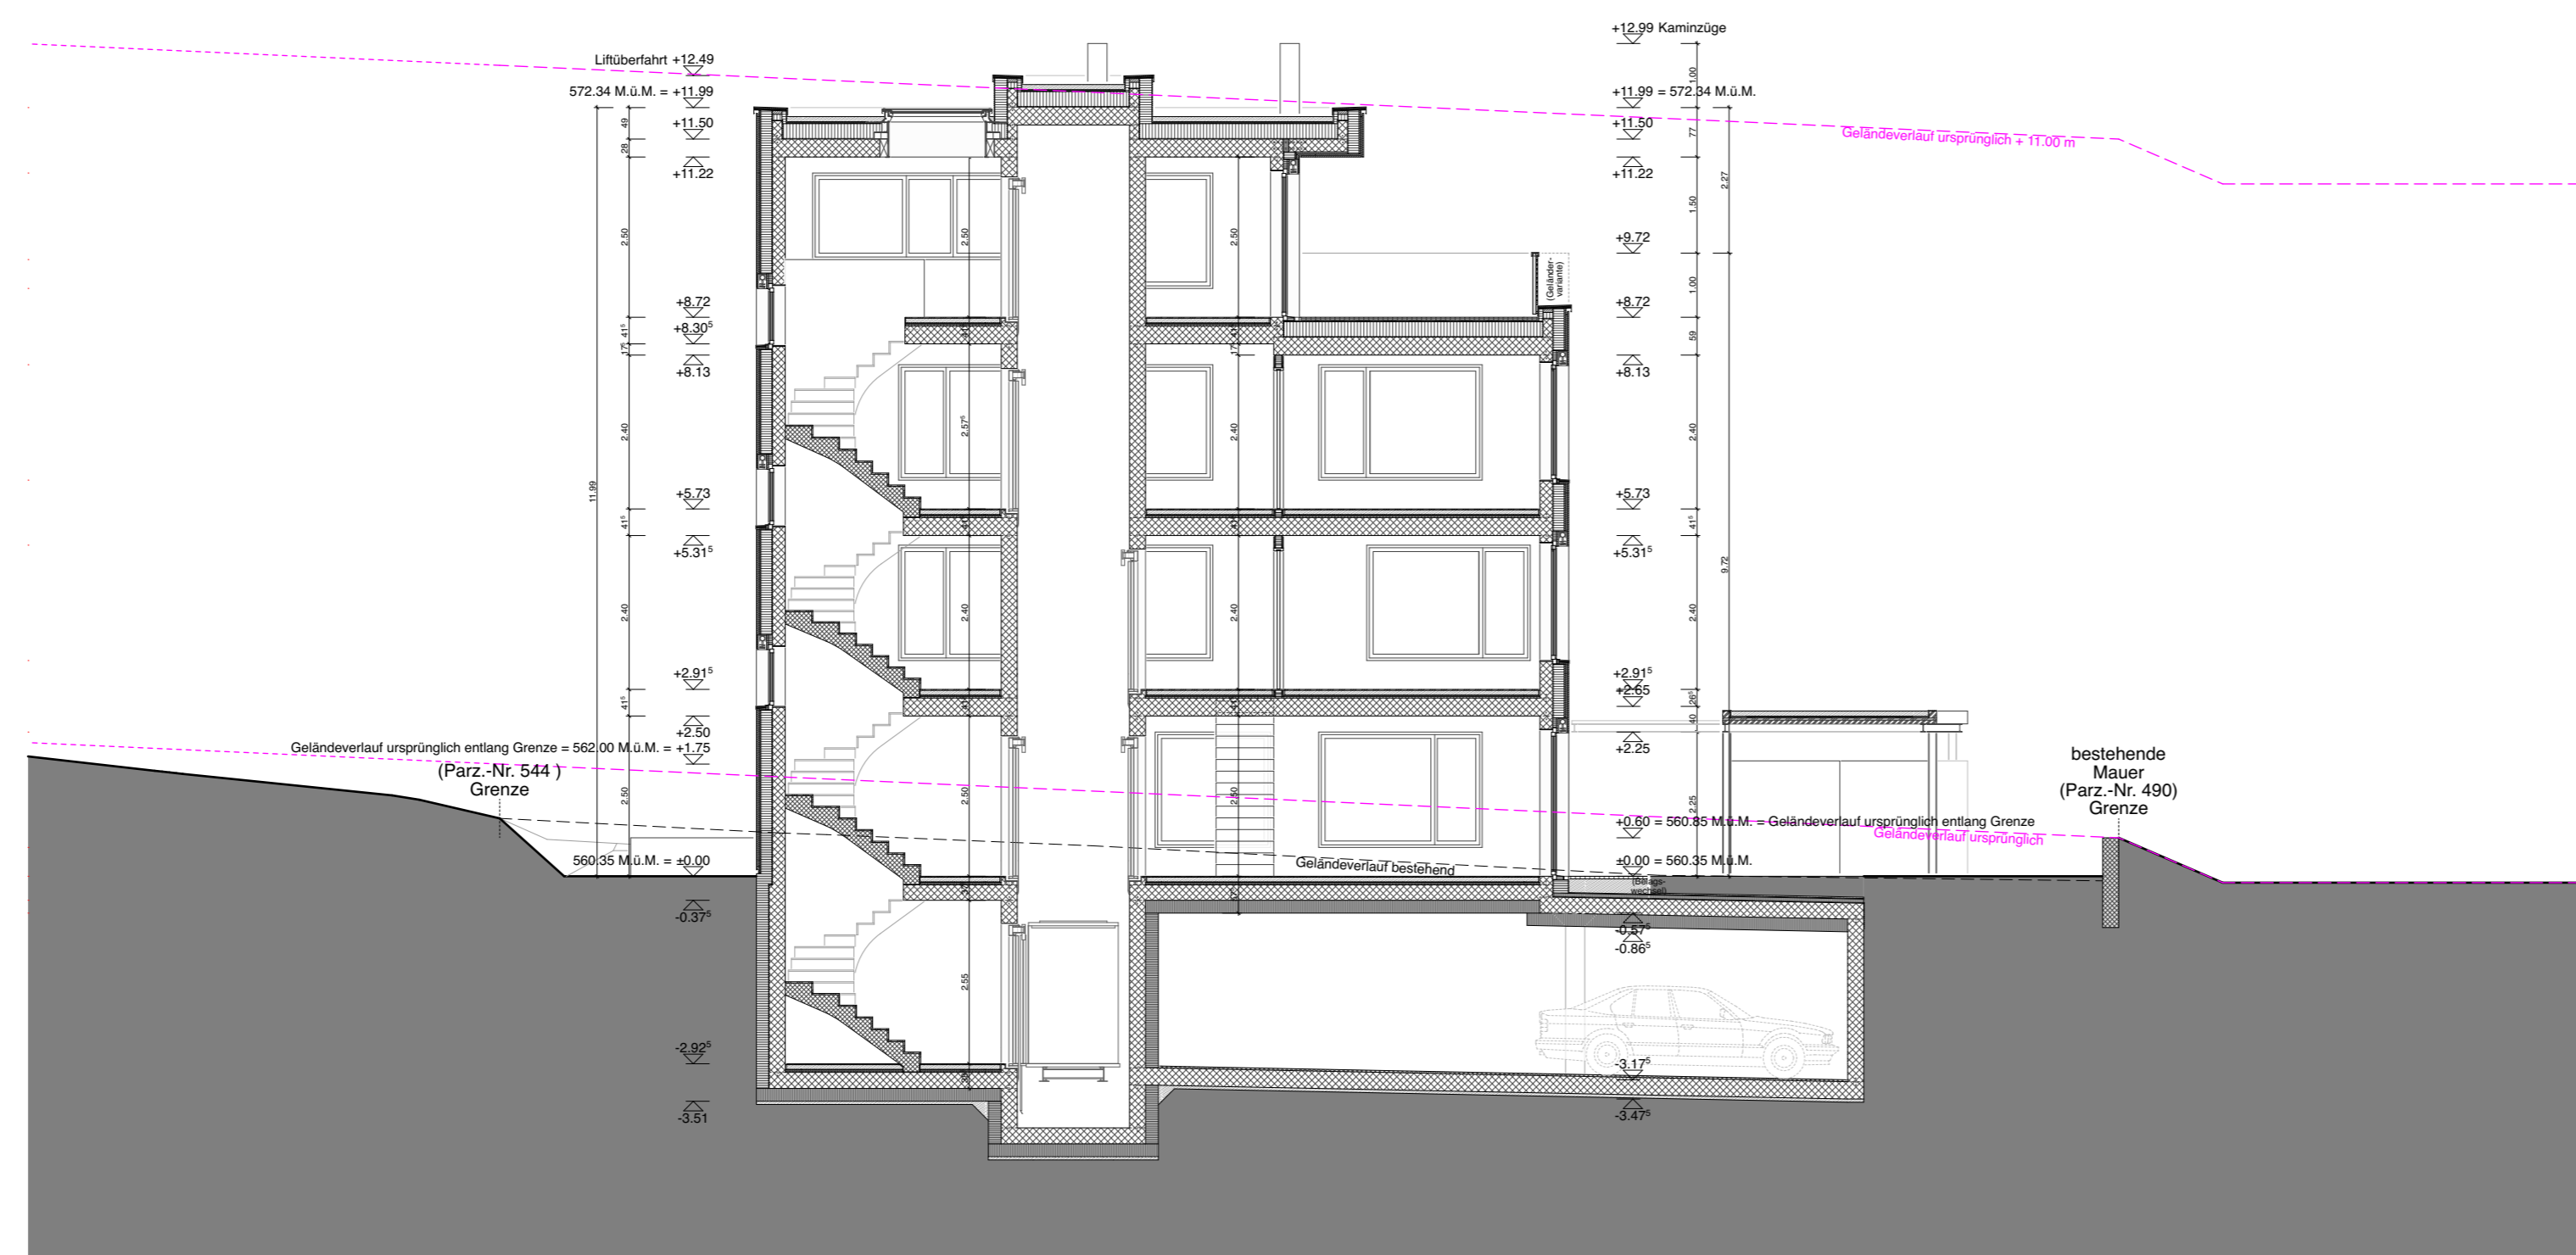

SCHNITT A-A

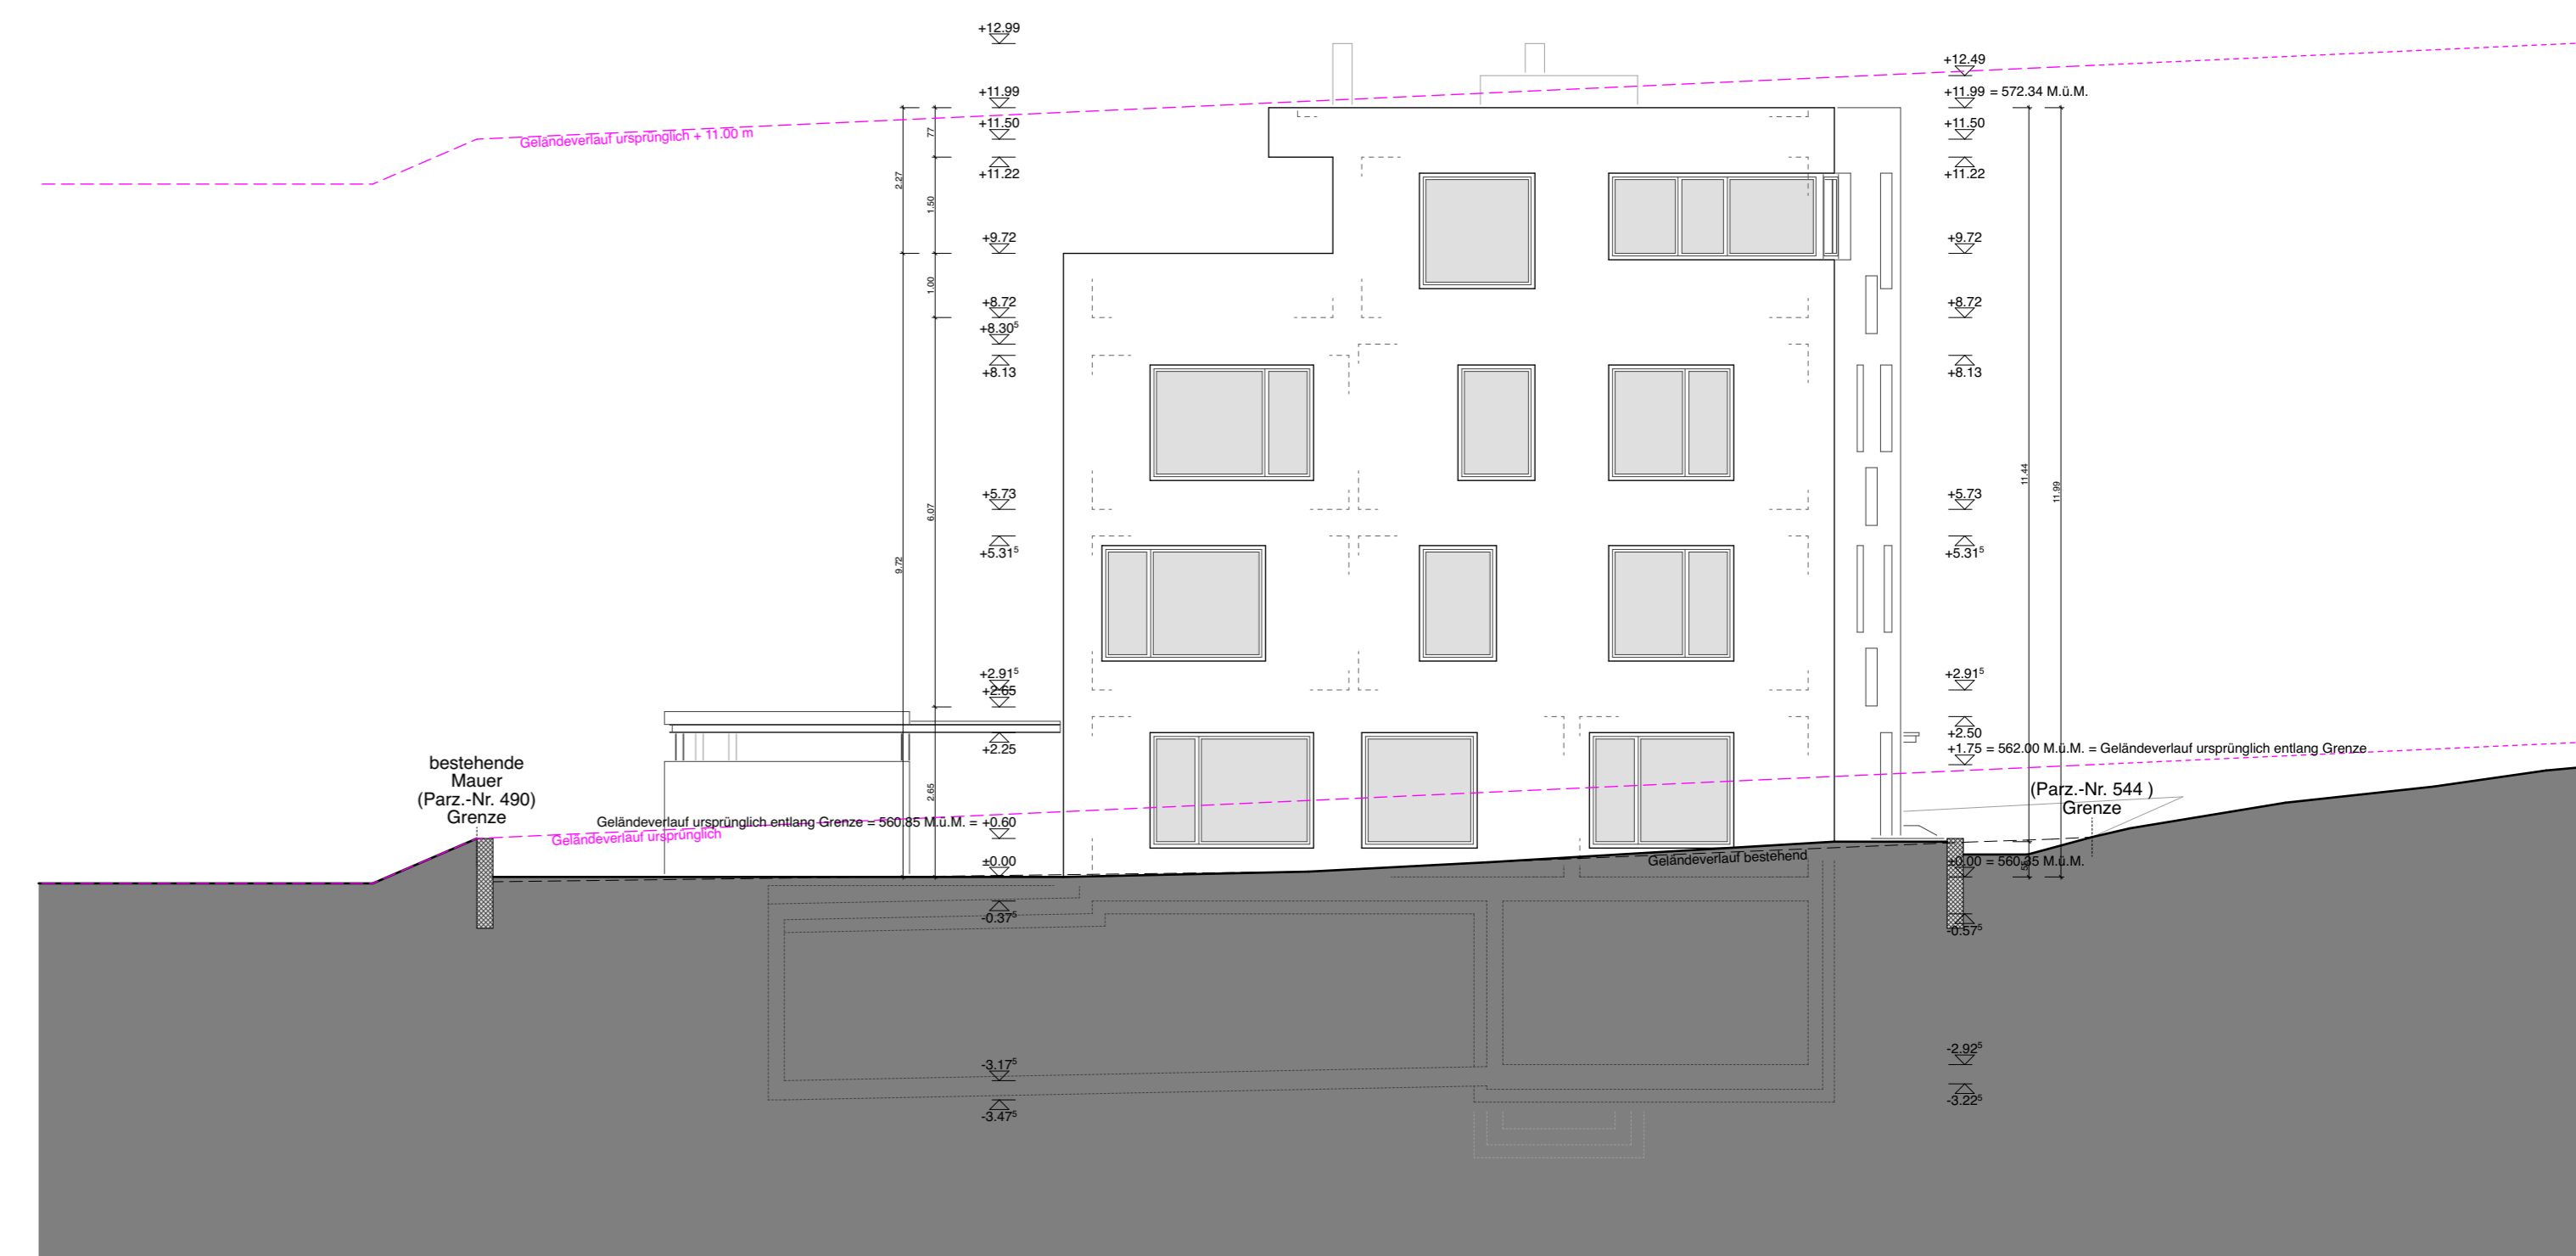

ANSICHT OST

OBJEKT: NEUBAU WOHNGHAUS PARZELLE NR. 506	6130 WILLISAU	BAUHERR: SUSANNE UND PETER MEHR 84 GRUND 6 US	6130 WILLISAU
BAUENGABE SCHNITT A A UND ANSICHTEN	1:100	US BEA UND URS LEIST BRUGGLACHER 2	6247 SCHÖTZ
1936 - BE3	DAT 21.12.2020	REV	GEZ BA
OK FB EG = ±0.00 = 560.35 M.Ü.M.	FORMAT 100/100		


MATERIALIEN	
BETON	[Symbol]
BACKSTEIN	[Symbol]
KALKSANDSTEIN	[Symbol]
WÄRMEDÄMMUNG	[Symbol]
HOLZ	[Symbol]
UNTERLAGSBODEN	[Symbol]
TRITTSCHALL	[Symbol]
ROHKOTEN	▼
FERTIGKOTEN	▽

BAUHERR:	PETER MEHR	SUSANNE MEHR
BAUHERR:	URS LEIST	BEA LEIST
EIGENTÜMER:	PETER MEHR	
PROJEKTVERFASSER:	FRANZ AMBERG AMBERG ARCHITECTEN AG GELDENSTRASSE 2A 6110 SURSEE FON 041 922 10 10 FAX 041 922 10 11 INFO@AMBERGARCHITECTEN.CH	

AMBERG ARCHITECTEN AG
GELDENSTRASSE 2A
6110 SURSEE
FON 041 922 10 10
FAX 041 922 10 11
INFO@AMBERGARCHITECTEN.CH



ANSICHT WEST

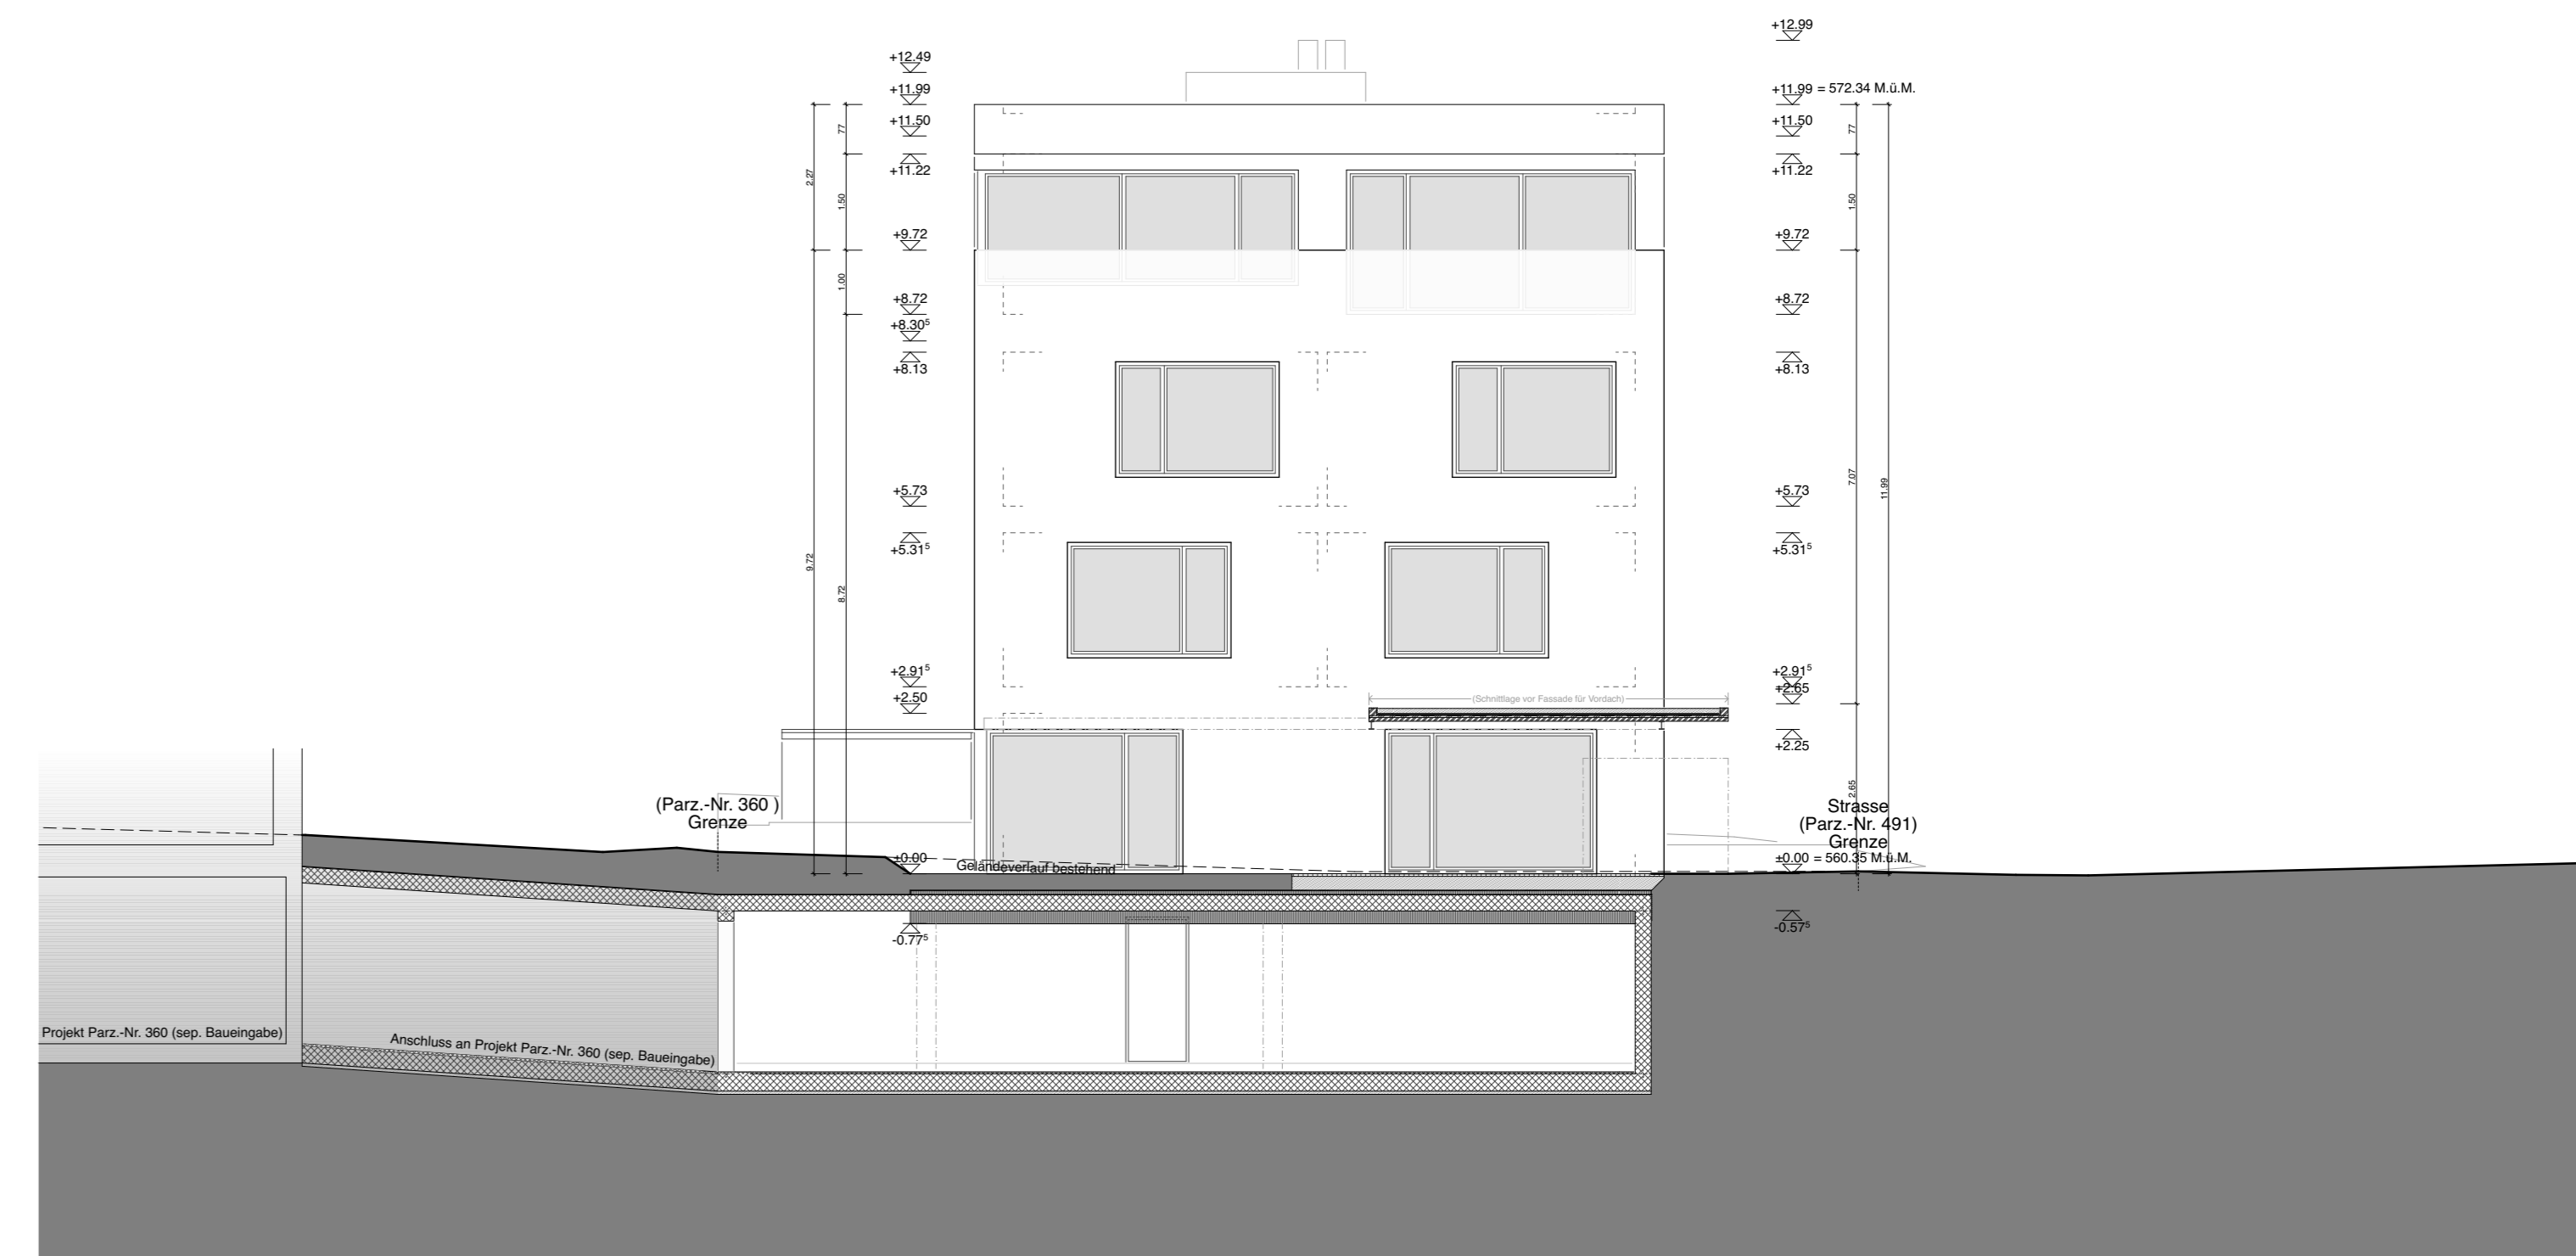

ANSICHT SÜD