


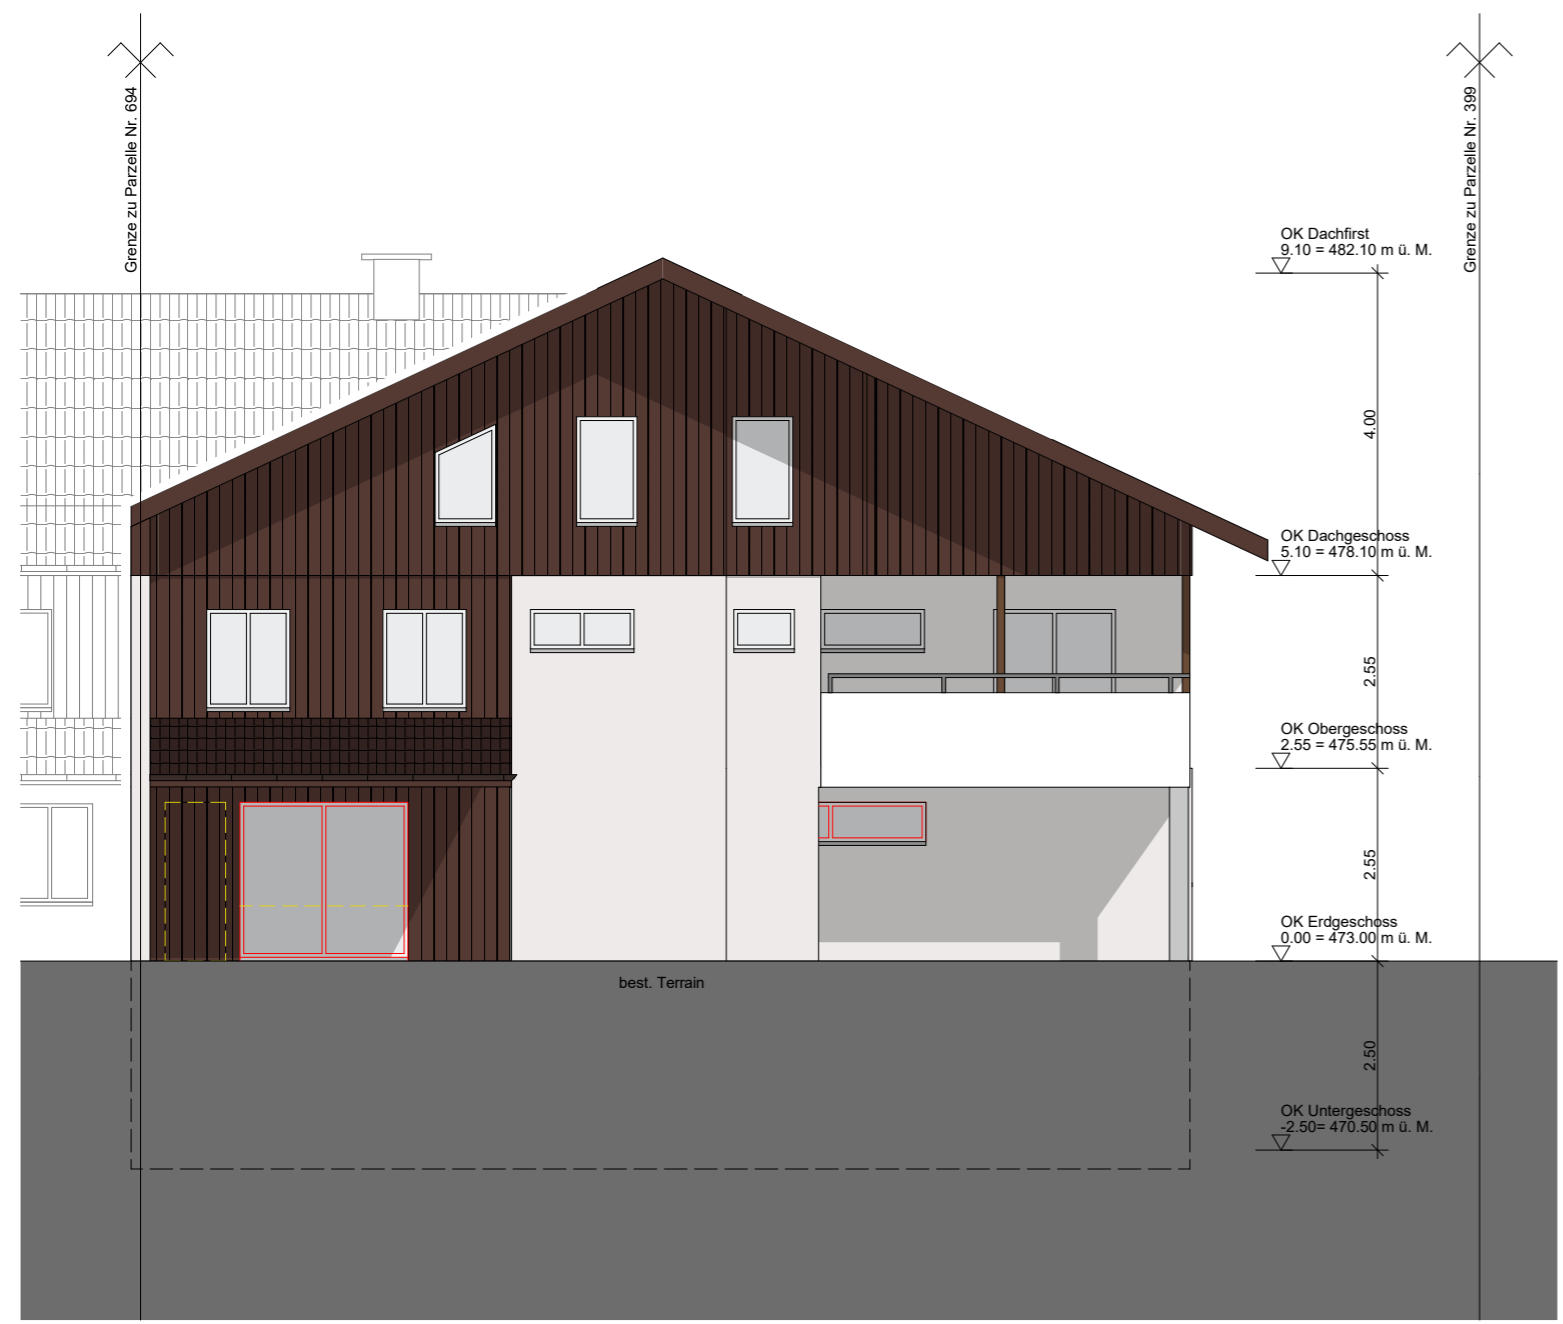
Objekt: Umbau Haus Moresi, Gulpstrasse 7, Willisau Bauherrschaft: Anita Moresi Ischi, Buchserstrasse 48, 3006 Bern und Enrico Moresi, Stirnütistrasse 21, 6048 Horw		Projekt Nr. A-024 Mst. 1:100 Format A3 Plan-Nr. Arch. A-024_2201 Datum / Gez. 15.06.2022 lbo Revidiert
	Plan: Baueingabe Ansicht / Schnitt	
	Architekt: tau-werk AG Atelier für Architektur und Mediation, Christian Delb, Industriestrasse 14, Malters Bestehend  Abbruch  Neu 	
Malters, 15.06.2022		$\pm 0.00 = 566.80 \text{ m\ddot{u}M}$ OK fertig Boden Erdgeschoss <small>Alle Masse sind Rohmasse Die genauen Masse sind vom Unternehmer am Bau zu kontrollieren</small>
Grundigentümer/ Gesuchsteller: Anita Moresi Ischi, Buchserstrasse 48, 3006 Bern und Enrico Moresi, Stirnütistrasse 21, 6048 Horw		
Projektverfasser: tau-werk AG Atelier für Architektur und Mediation, Christian Delb, Industriestrasse 14, Malters		




Foto Nordfassade



Foto Südfassade



Nordfassade

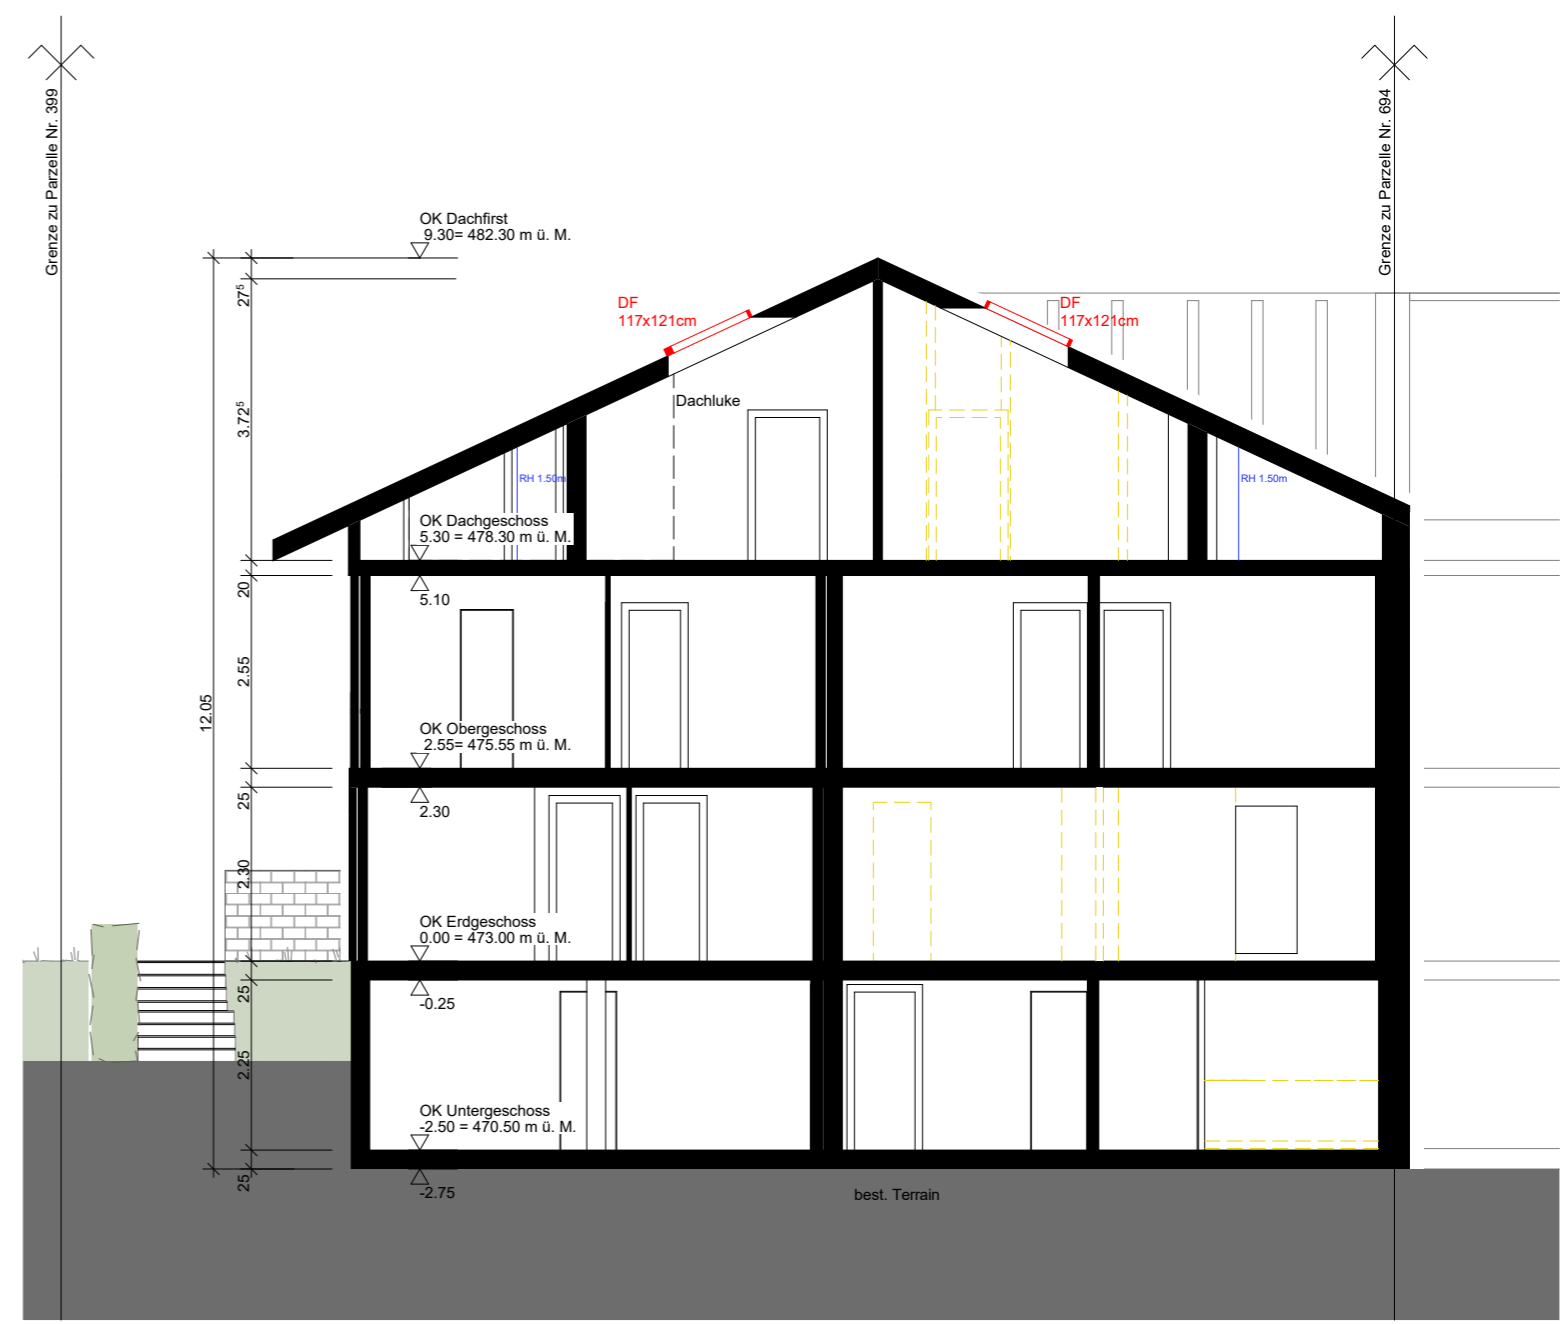

Schnitt A