

Baueingabe
Grundrisse, Schnitte, Fassaden

Bauherr und Grundeigentümer:
 Stefan Kurmann, Ober-First, 6130 Willisau

Zeichner: SM/CR
Datum: 17.08.2023

Objekt: Umbau Wohnhaus + Einbau Wohnung im DG, Ober-First, 6130 Willisau


Rev.:
Mst: 1:100 / Format: 84/60

■ Neu ■ Abbruch ■ Bestand




Der Bauherr und Grundeigentümer:

Der Architekt:

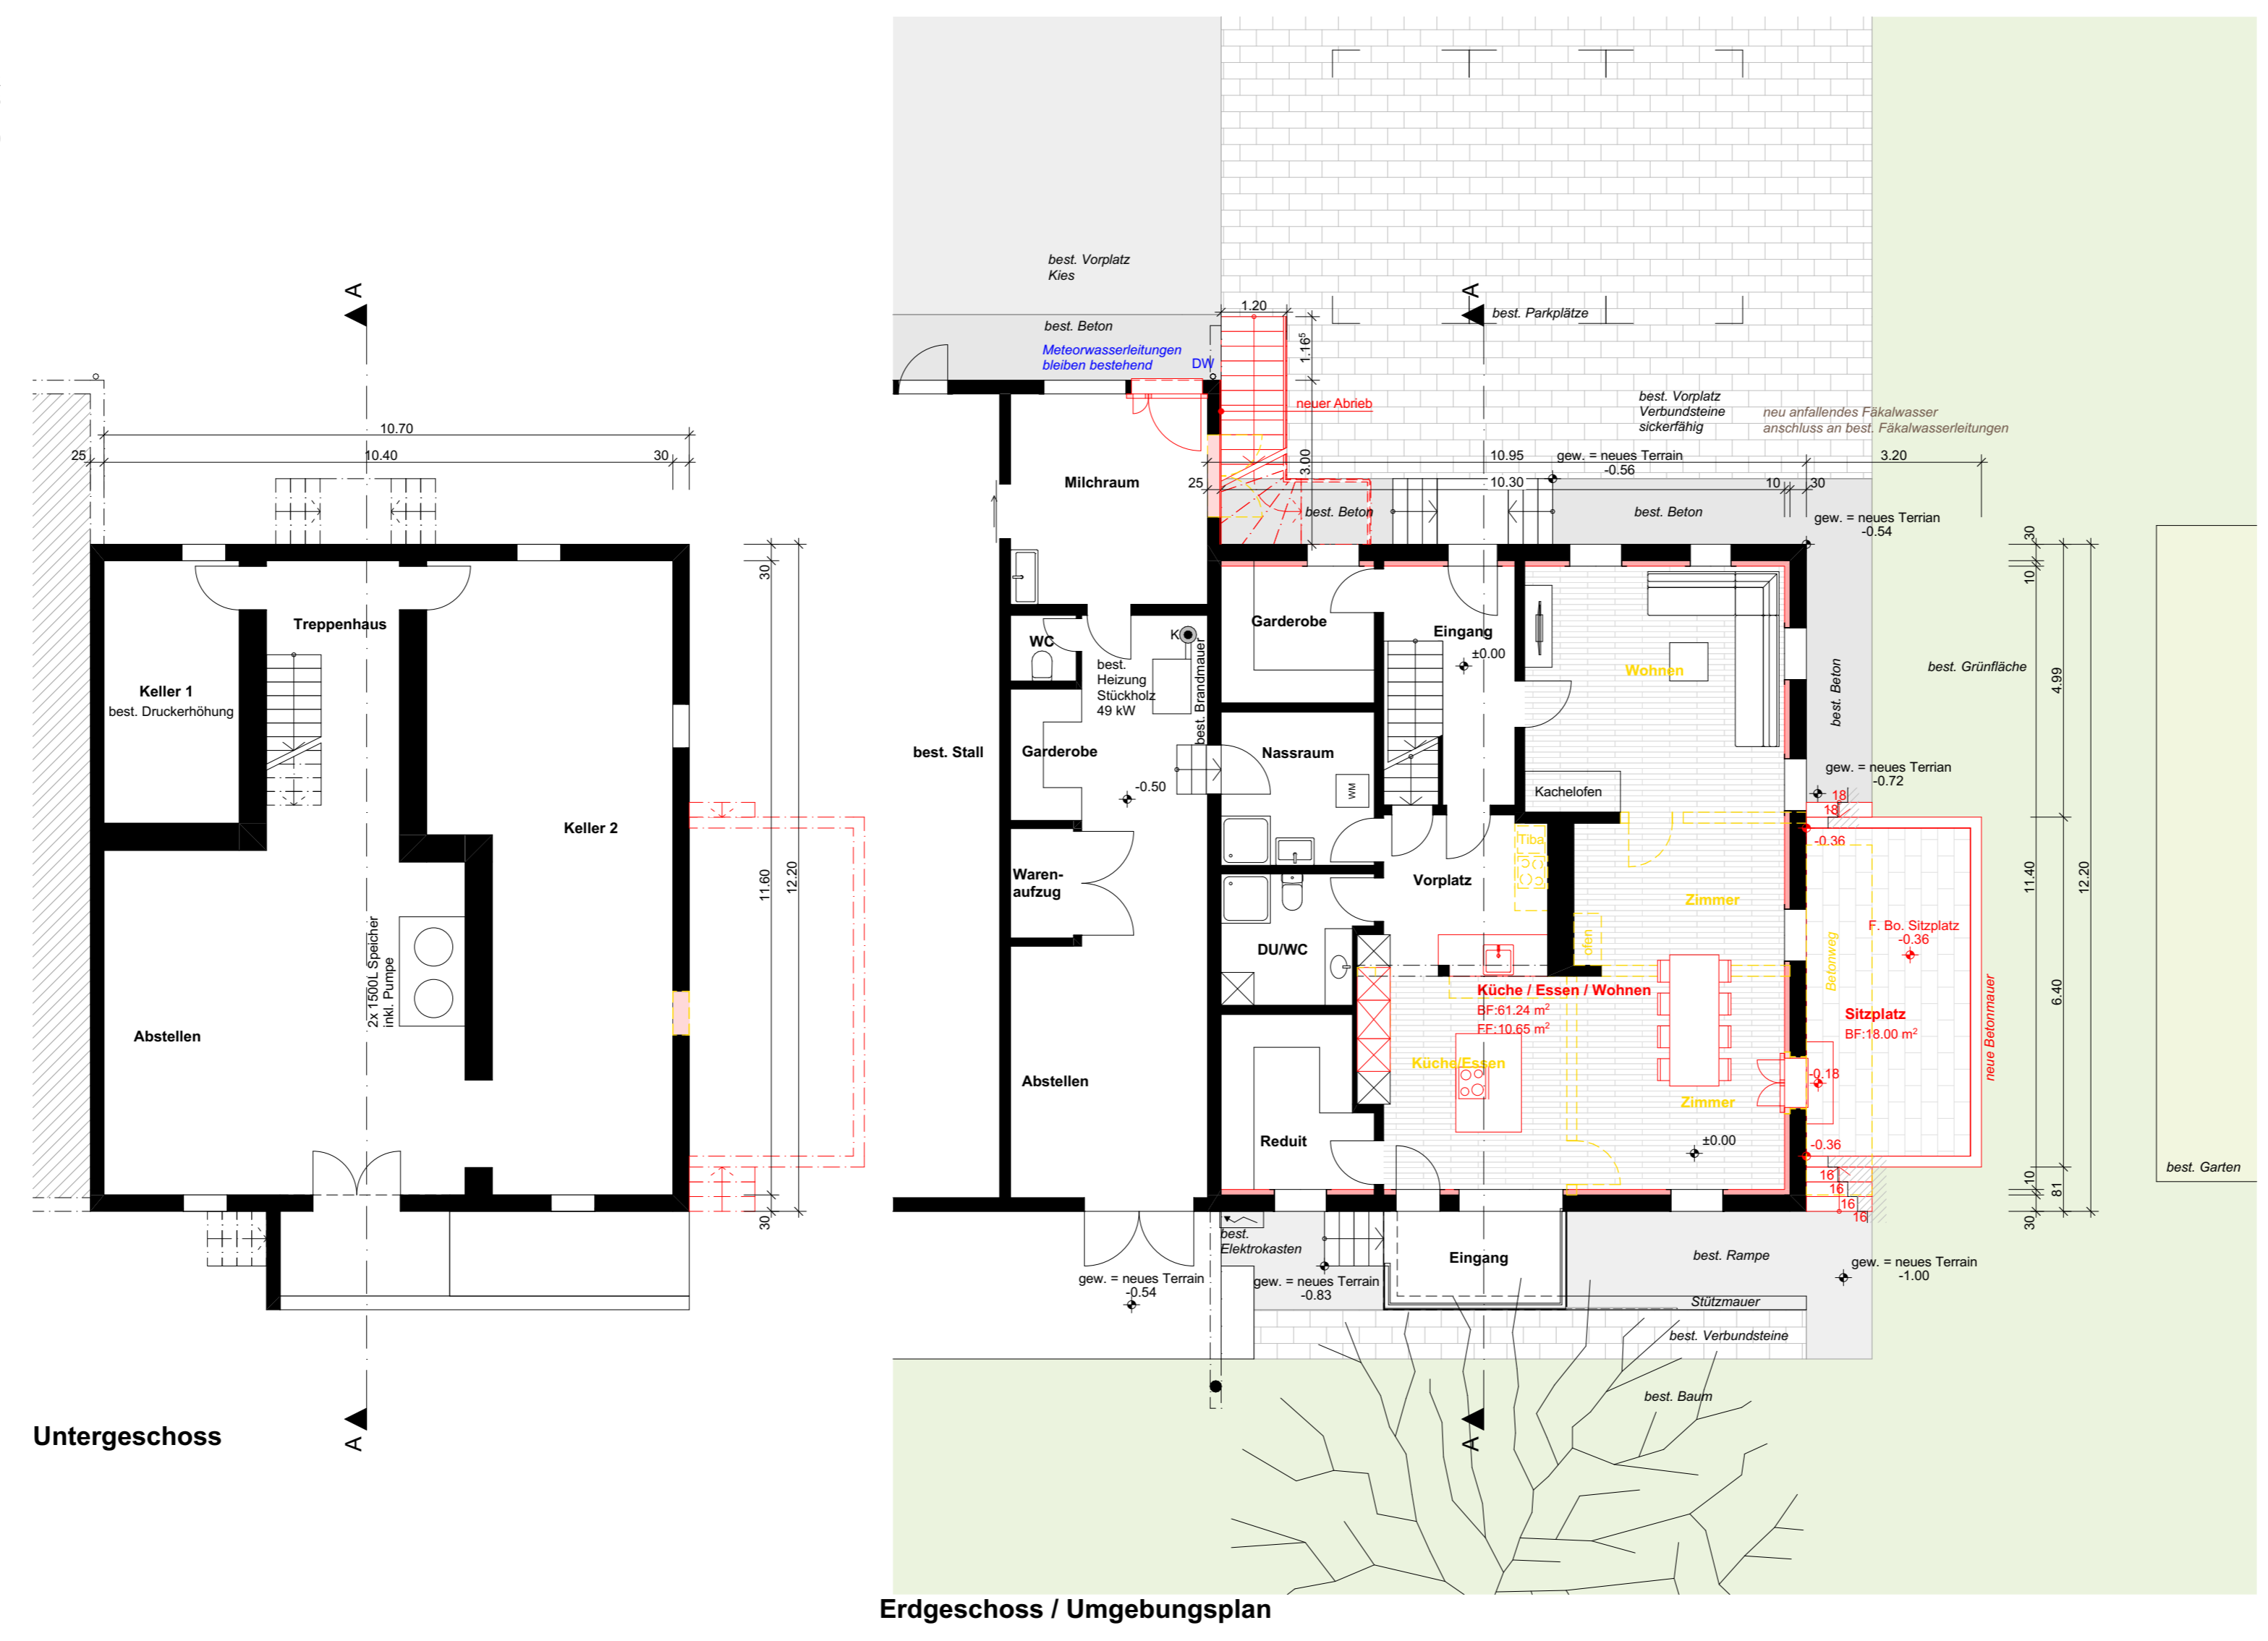


Untergeschoss


Erdgeschoss / Umgebungsplan

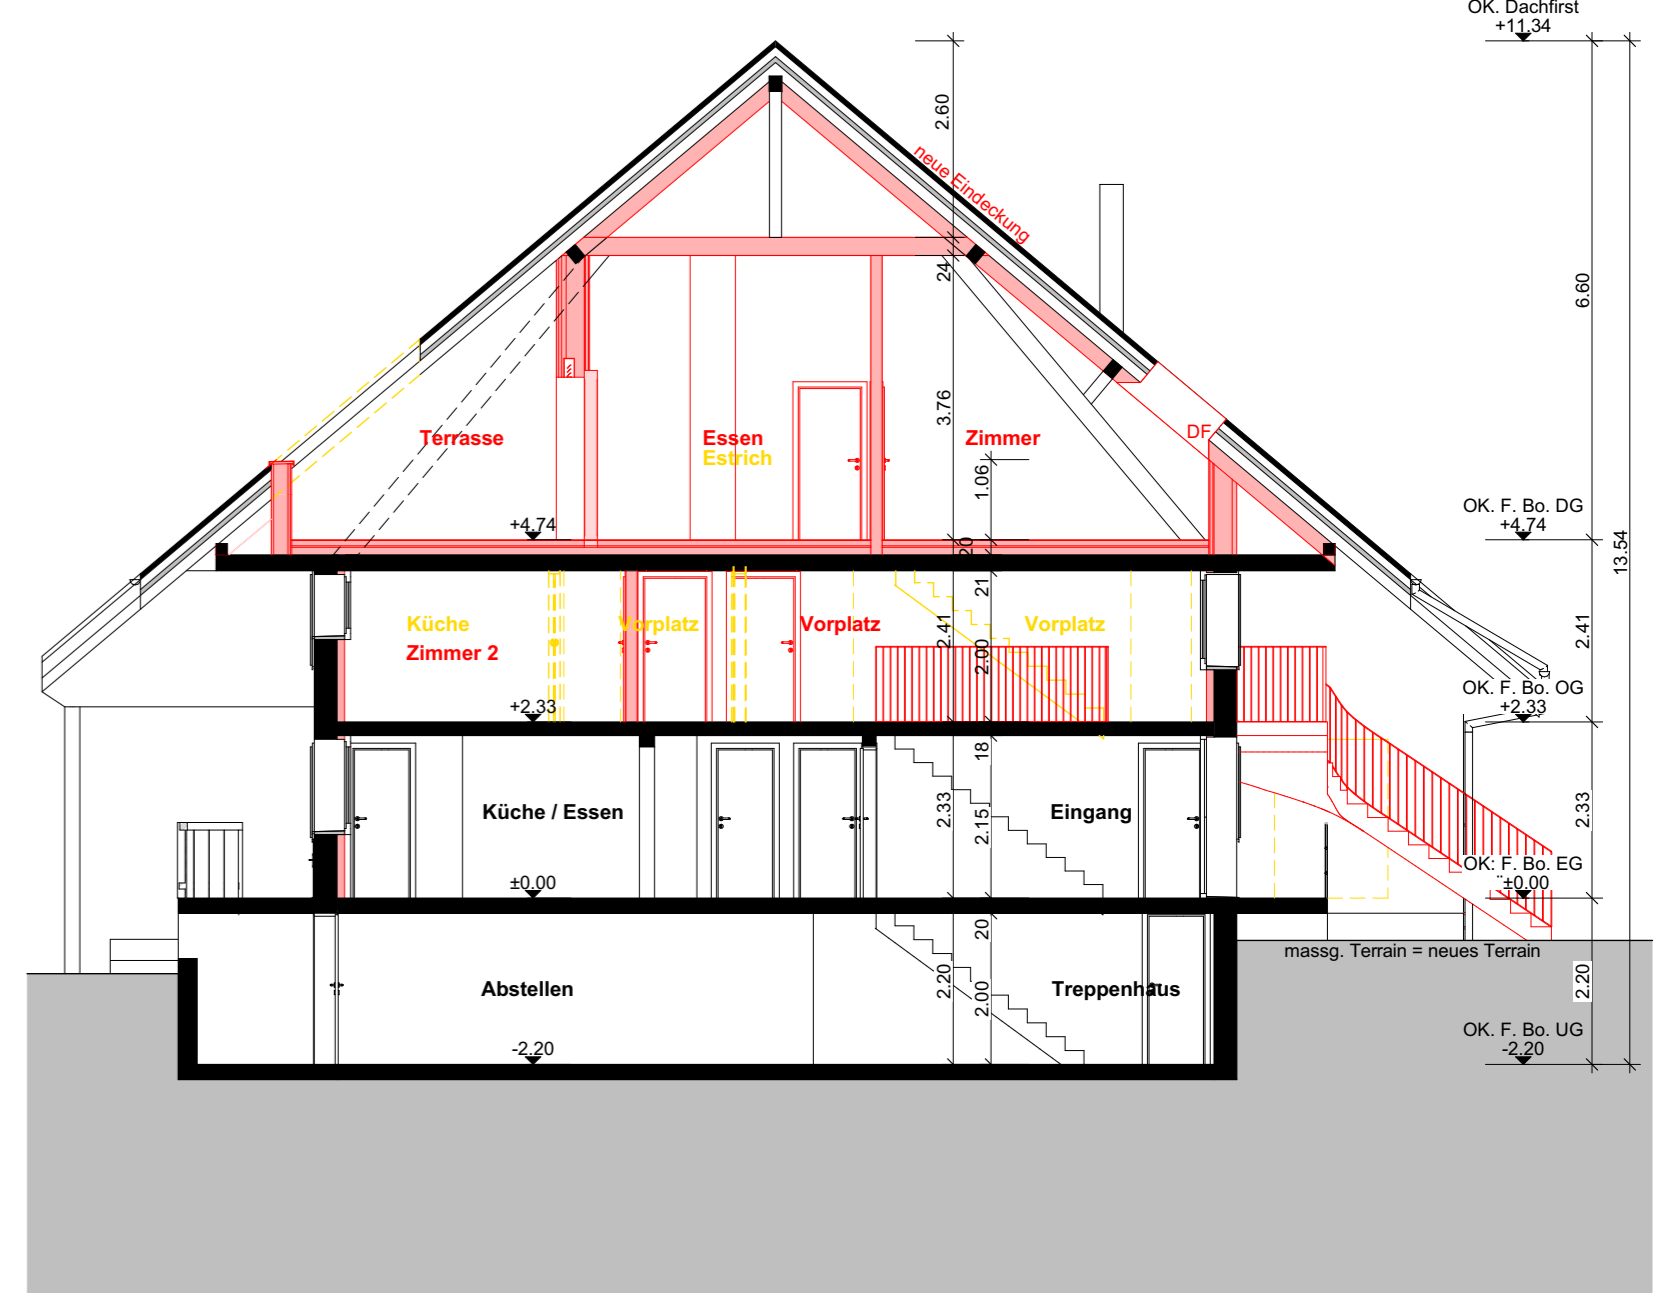


Schnitt A-A

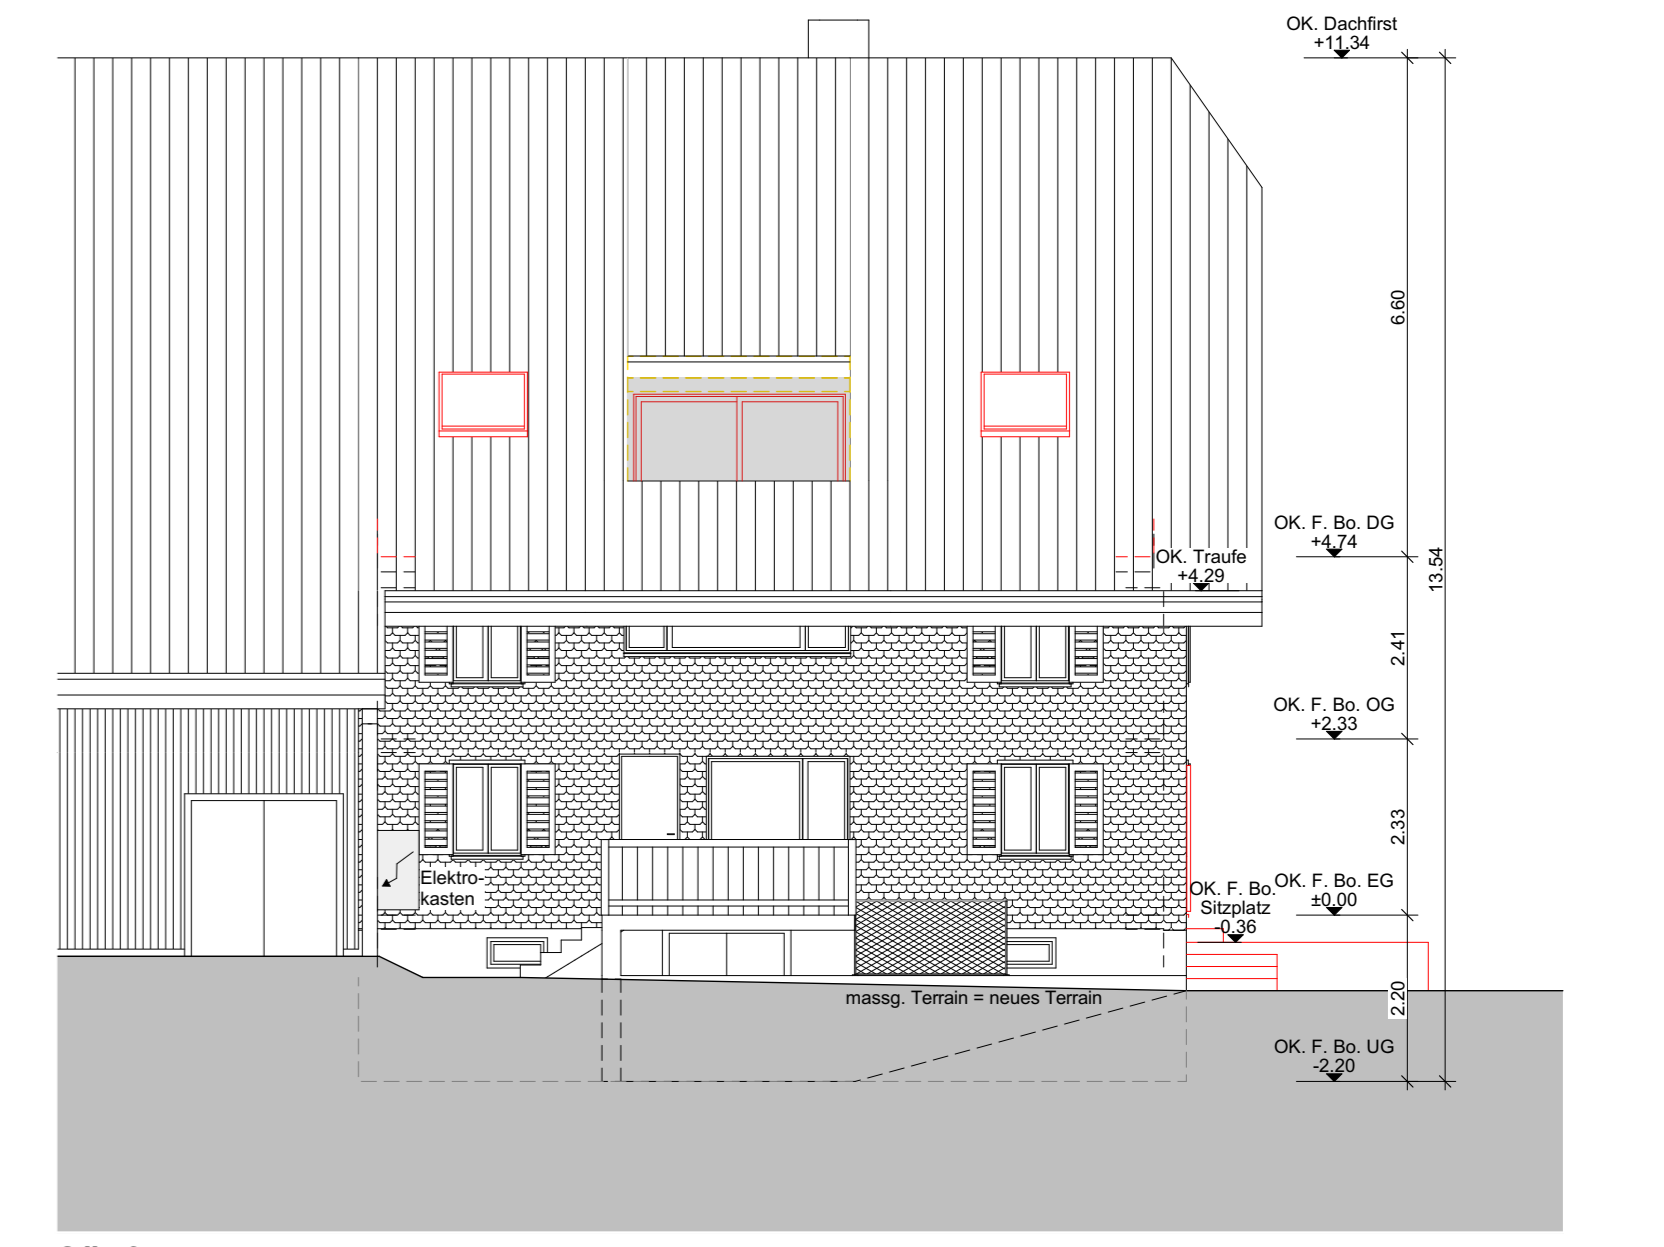


Südfassade

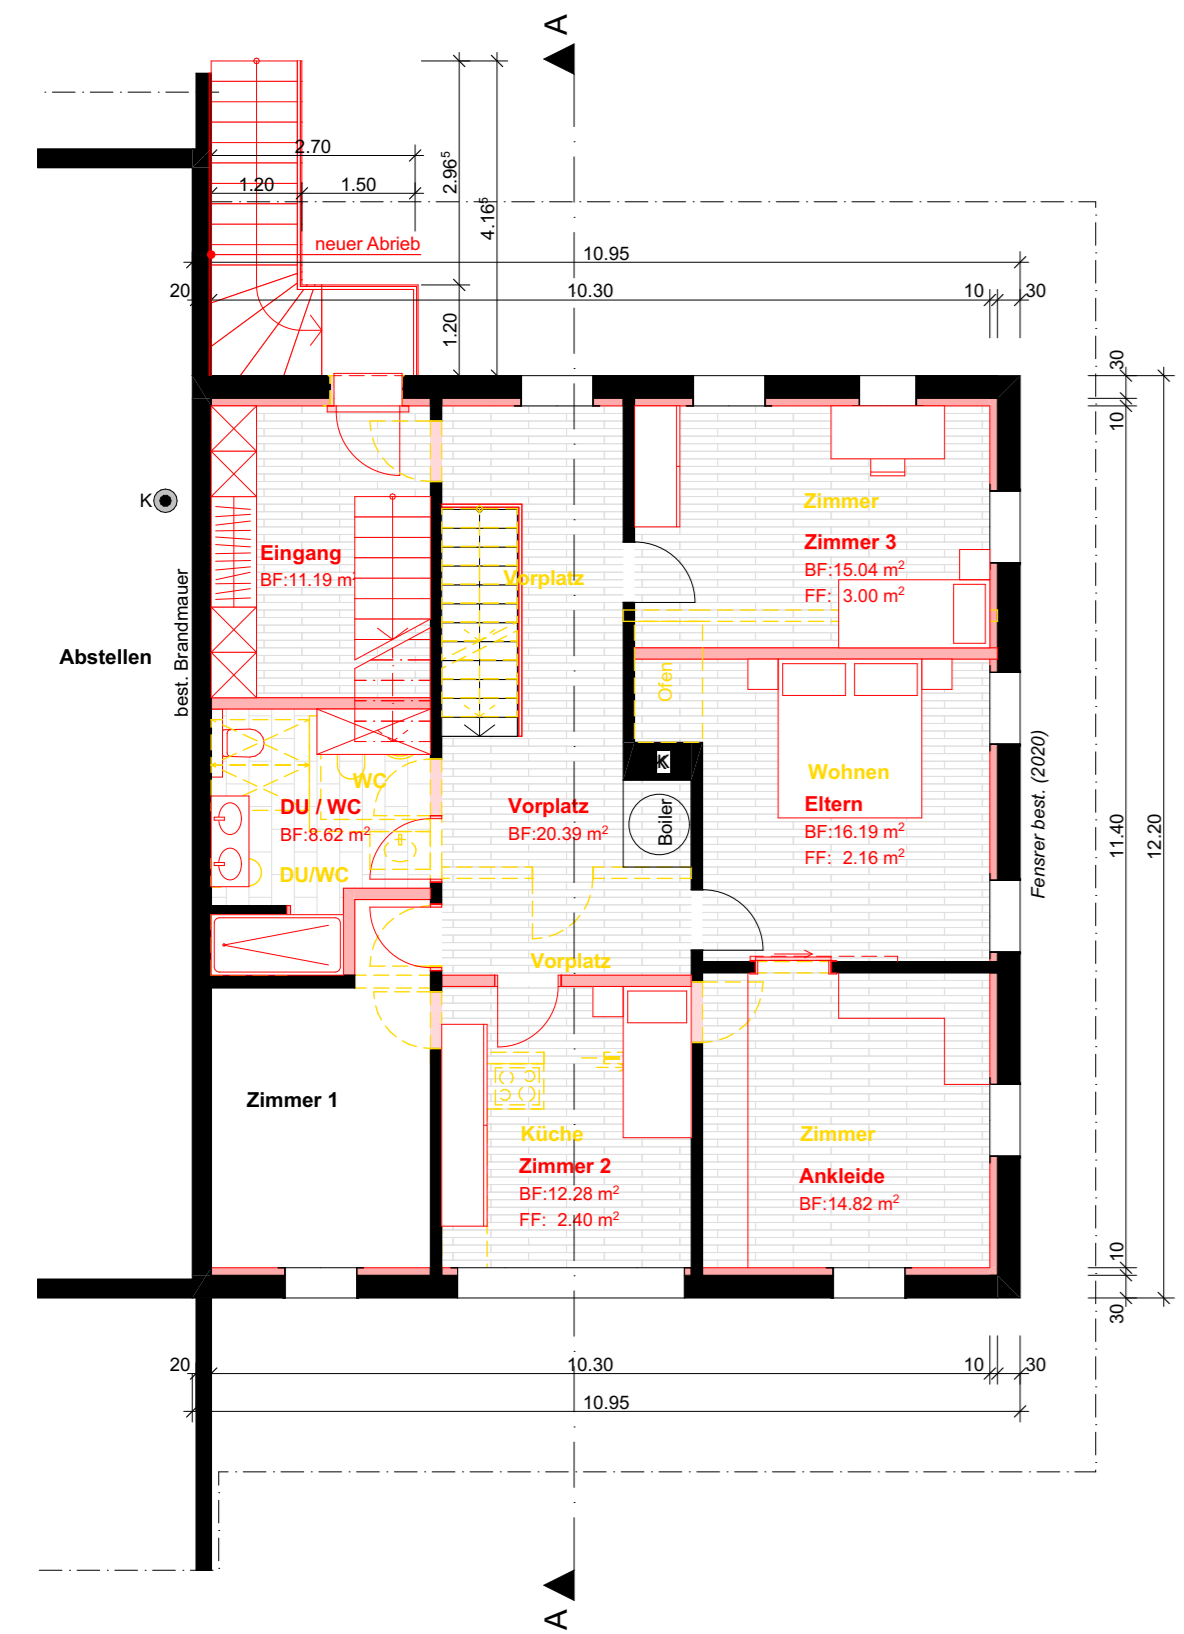


Obergeschoss

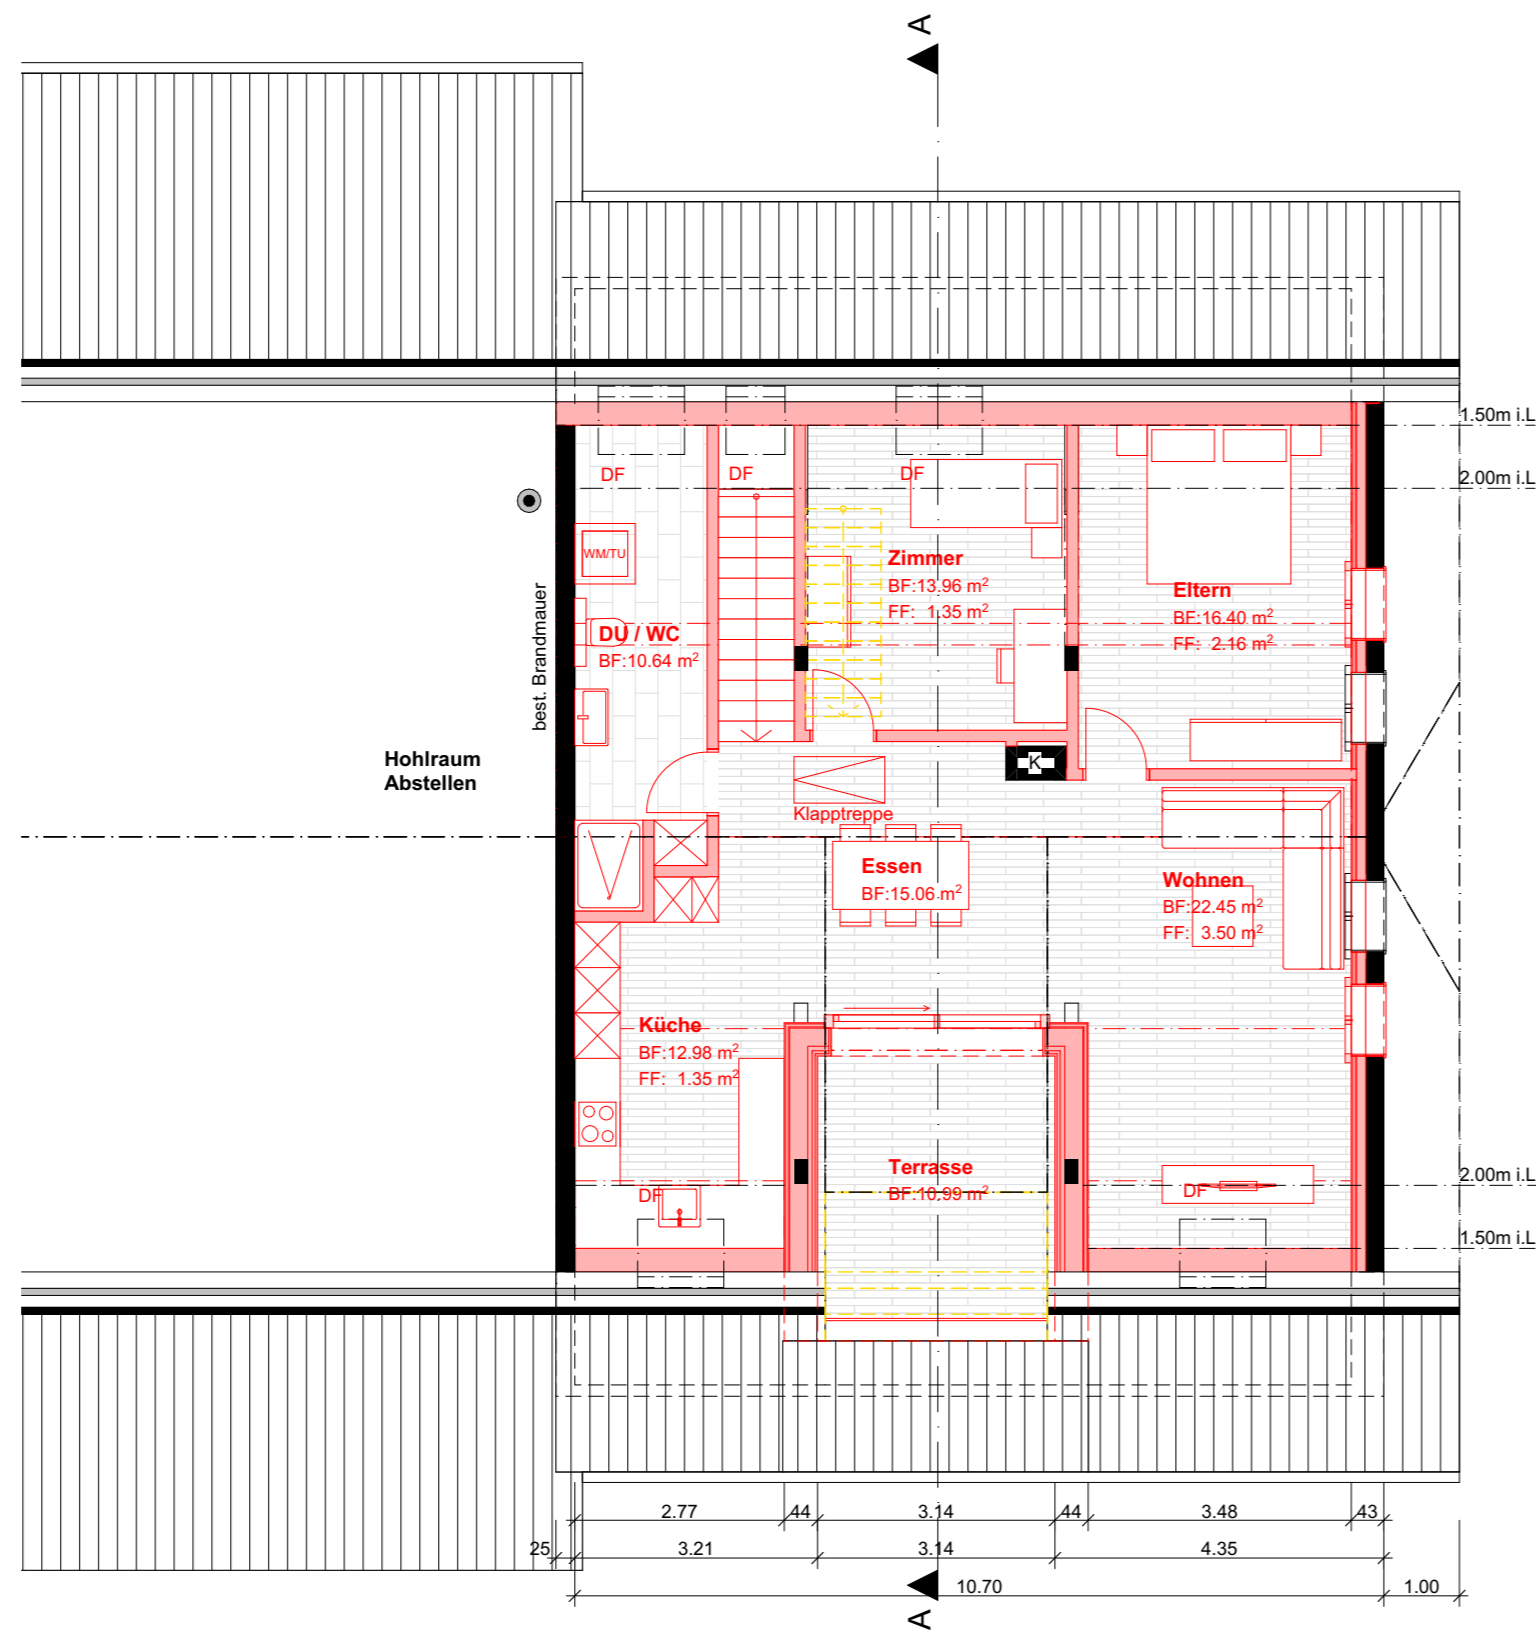

Dachgeschoss

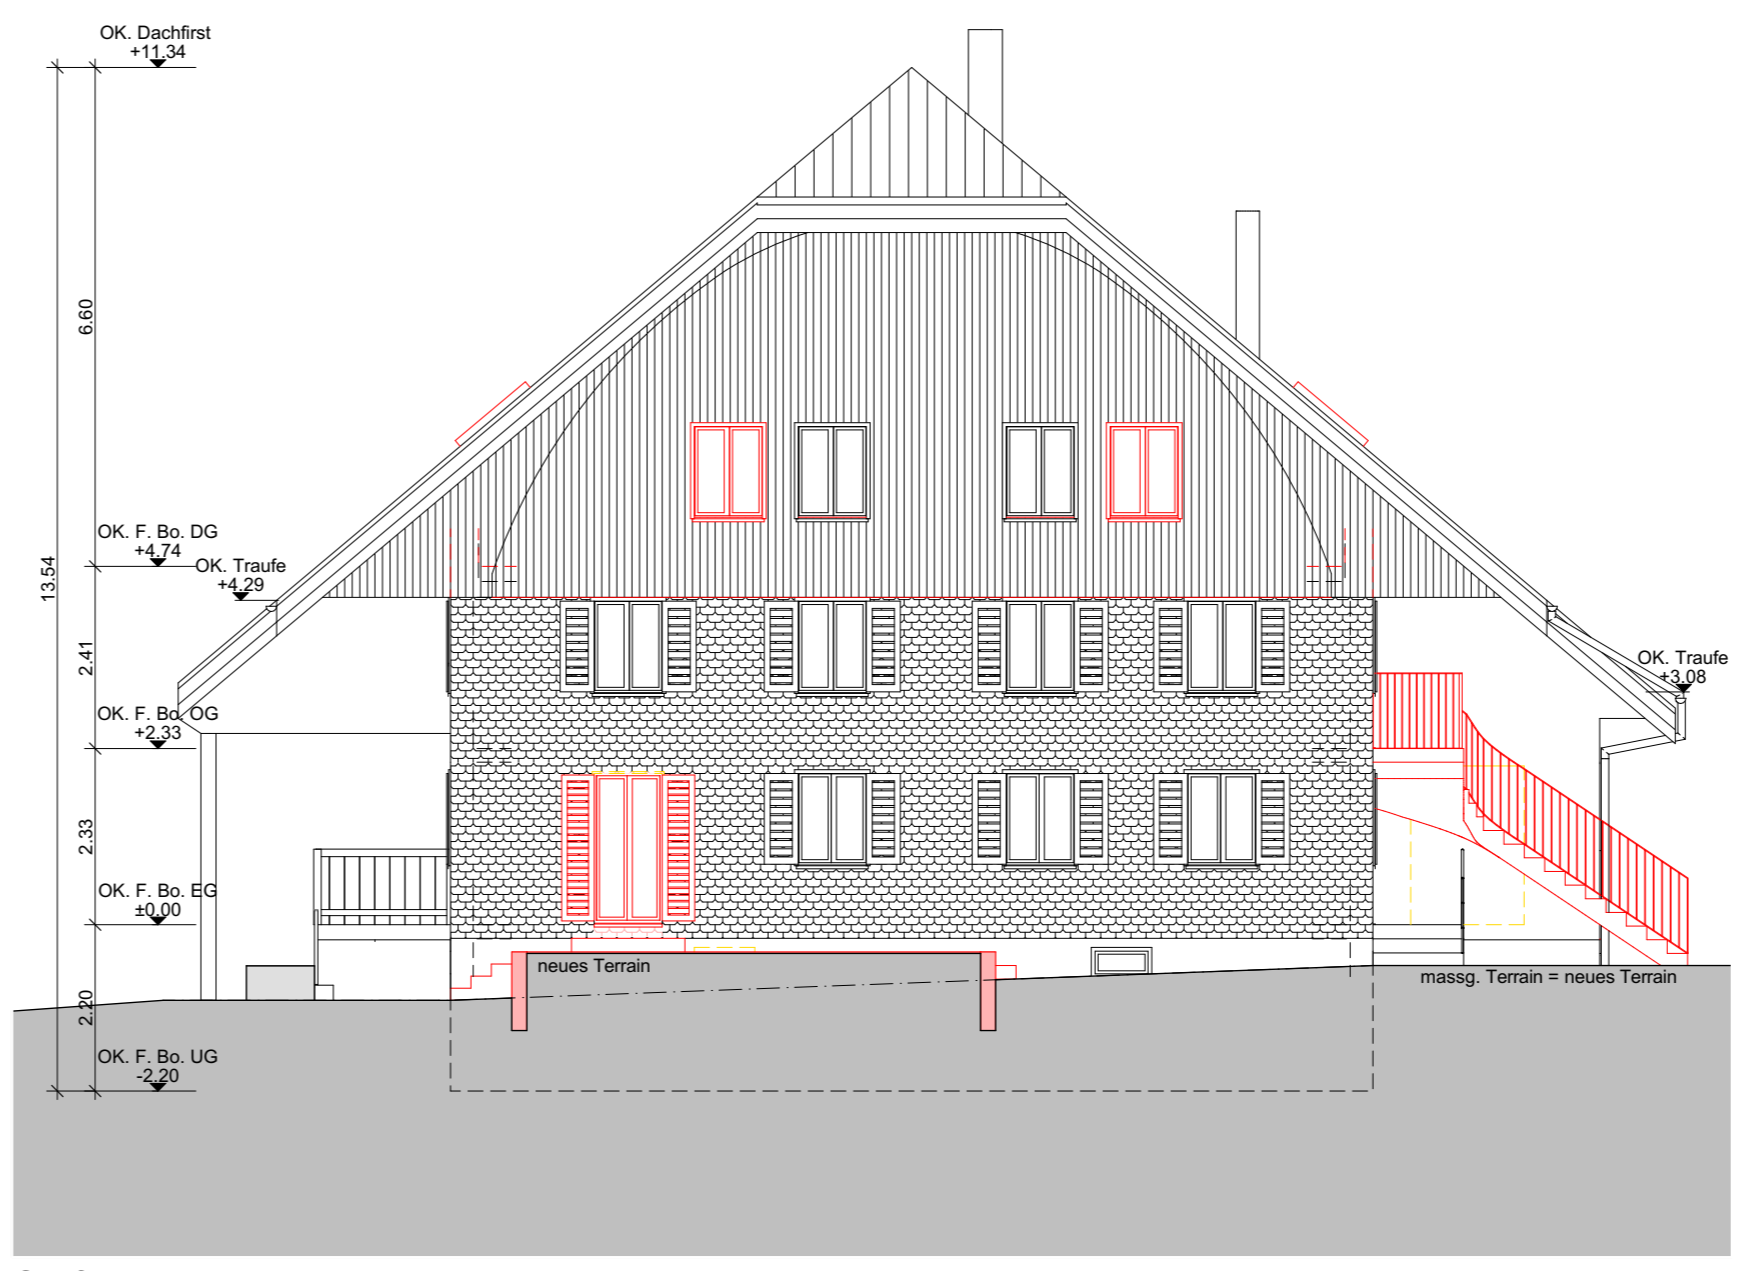

Ostfassade

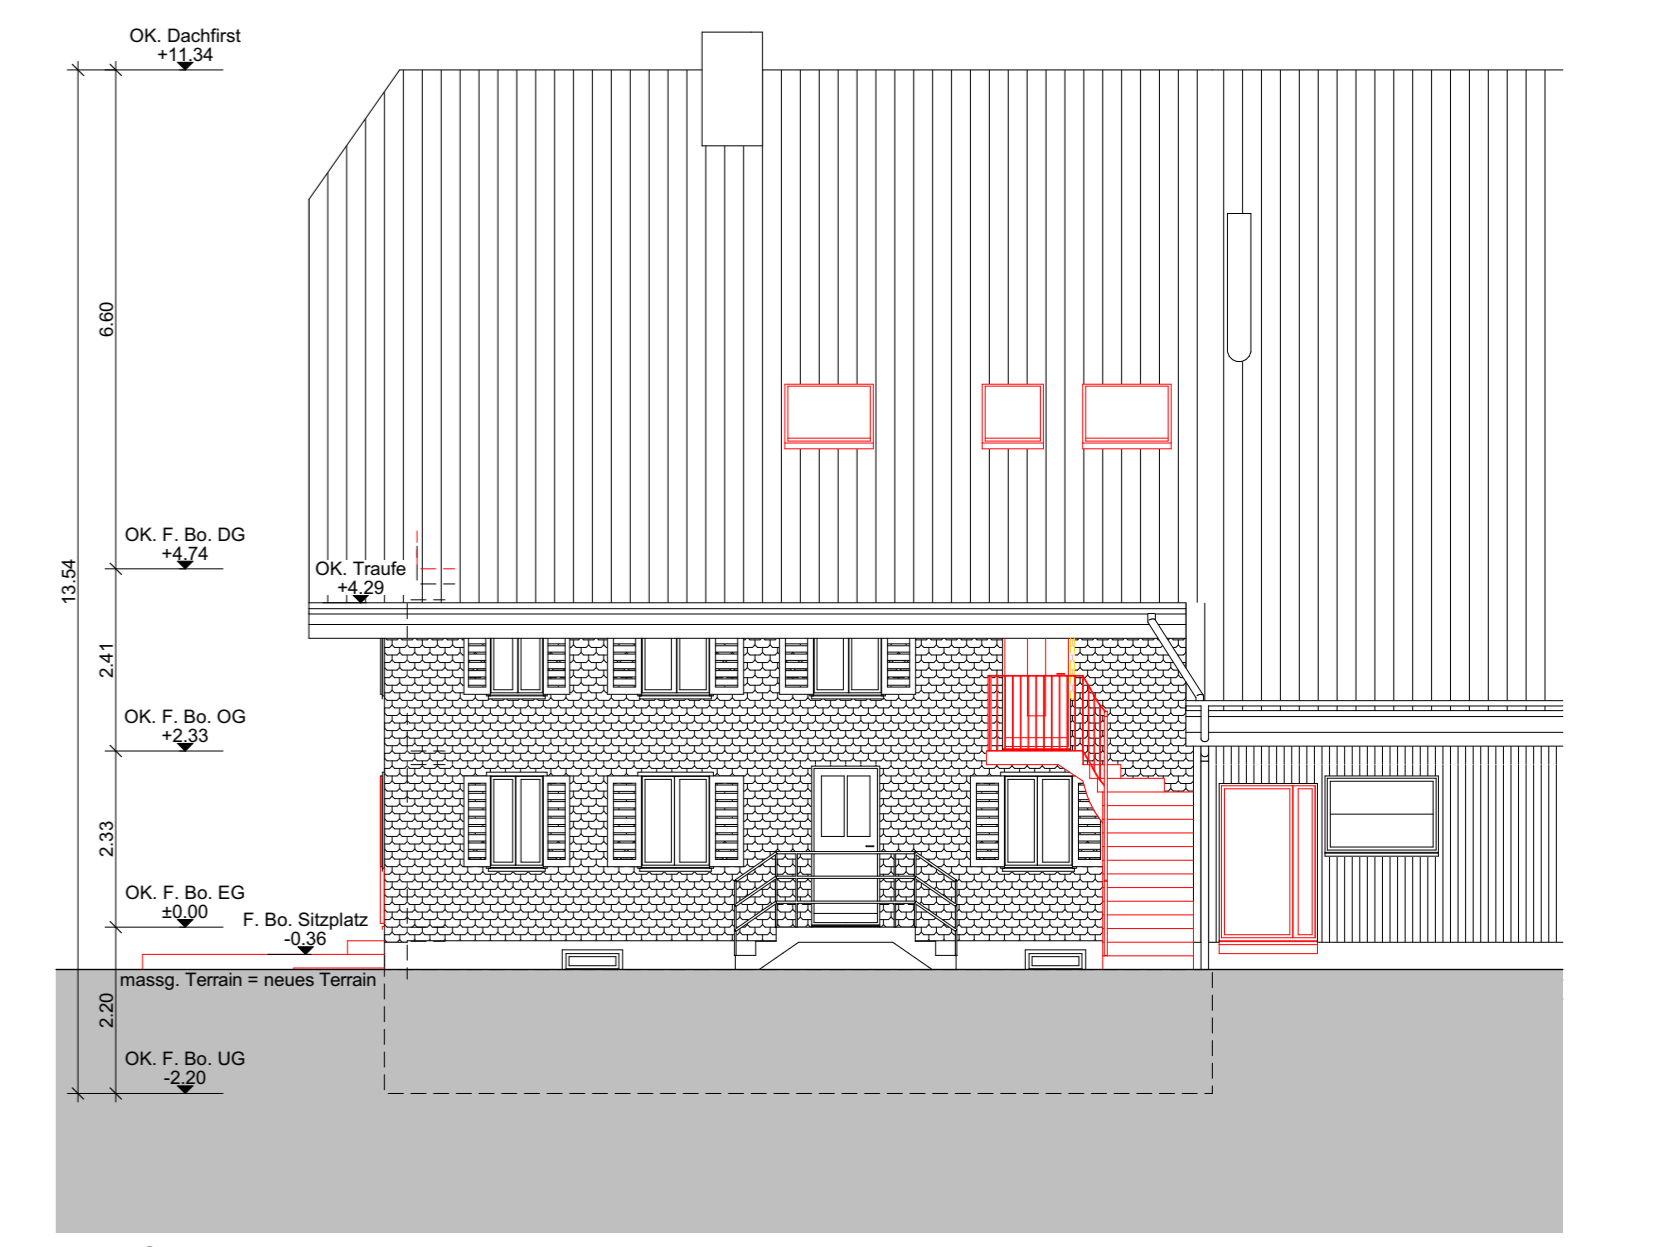

Nordfassade