

WIR PLANEN UND BAUEN FÜR ALLE



Architektur & Bauleitung
Generalunternehmung
Baumeisterarbeiten

LBG Sursee
Architektur und Bau
Grenzstrasse 3b
6214 Schenkon

Architekturbüro/GU
Bauunternehmung
lbg@lbg-sursee.ch
www.lbg-sursee.ch

041 925 82 46
041 925 82 42

A22037-01


Situation

Bauherr:
Guido und Susanne Theiler, Vor-Mühletal 2, 6130, Willisau

Objekt:
Ersatzbau Remise / Neueindeckung Scheunendach, Vor-Mühletal 1, 6130, Willisau

Zeichner: CR
Datum: 03.06.2022
Rev.:
Mst: 1:500 / **Format:** A4

Neu Abbruch Bestand best. Remisenfläche

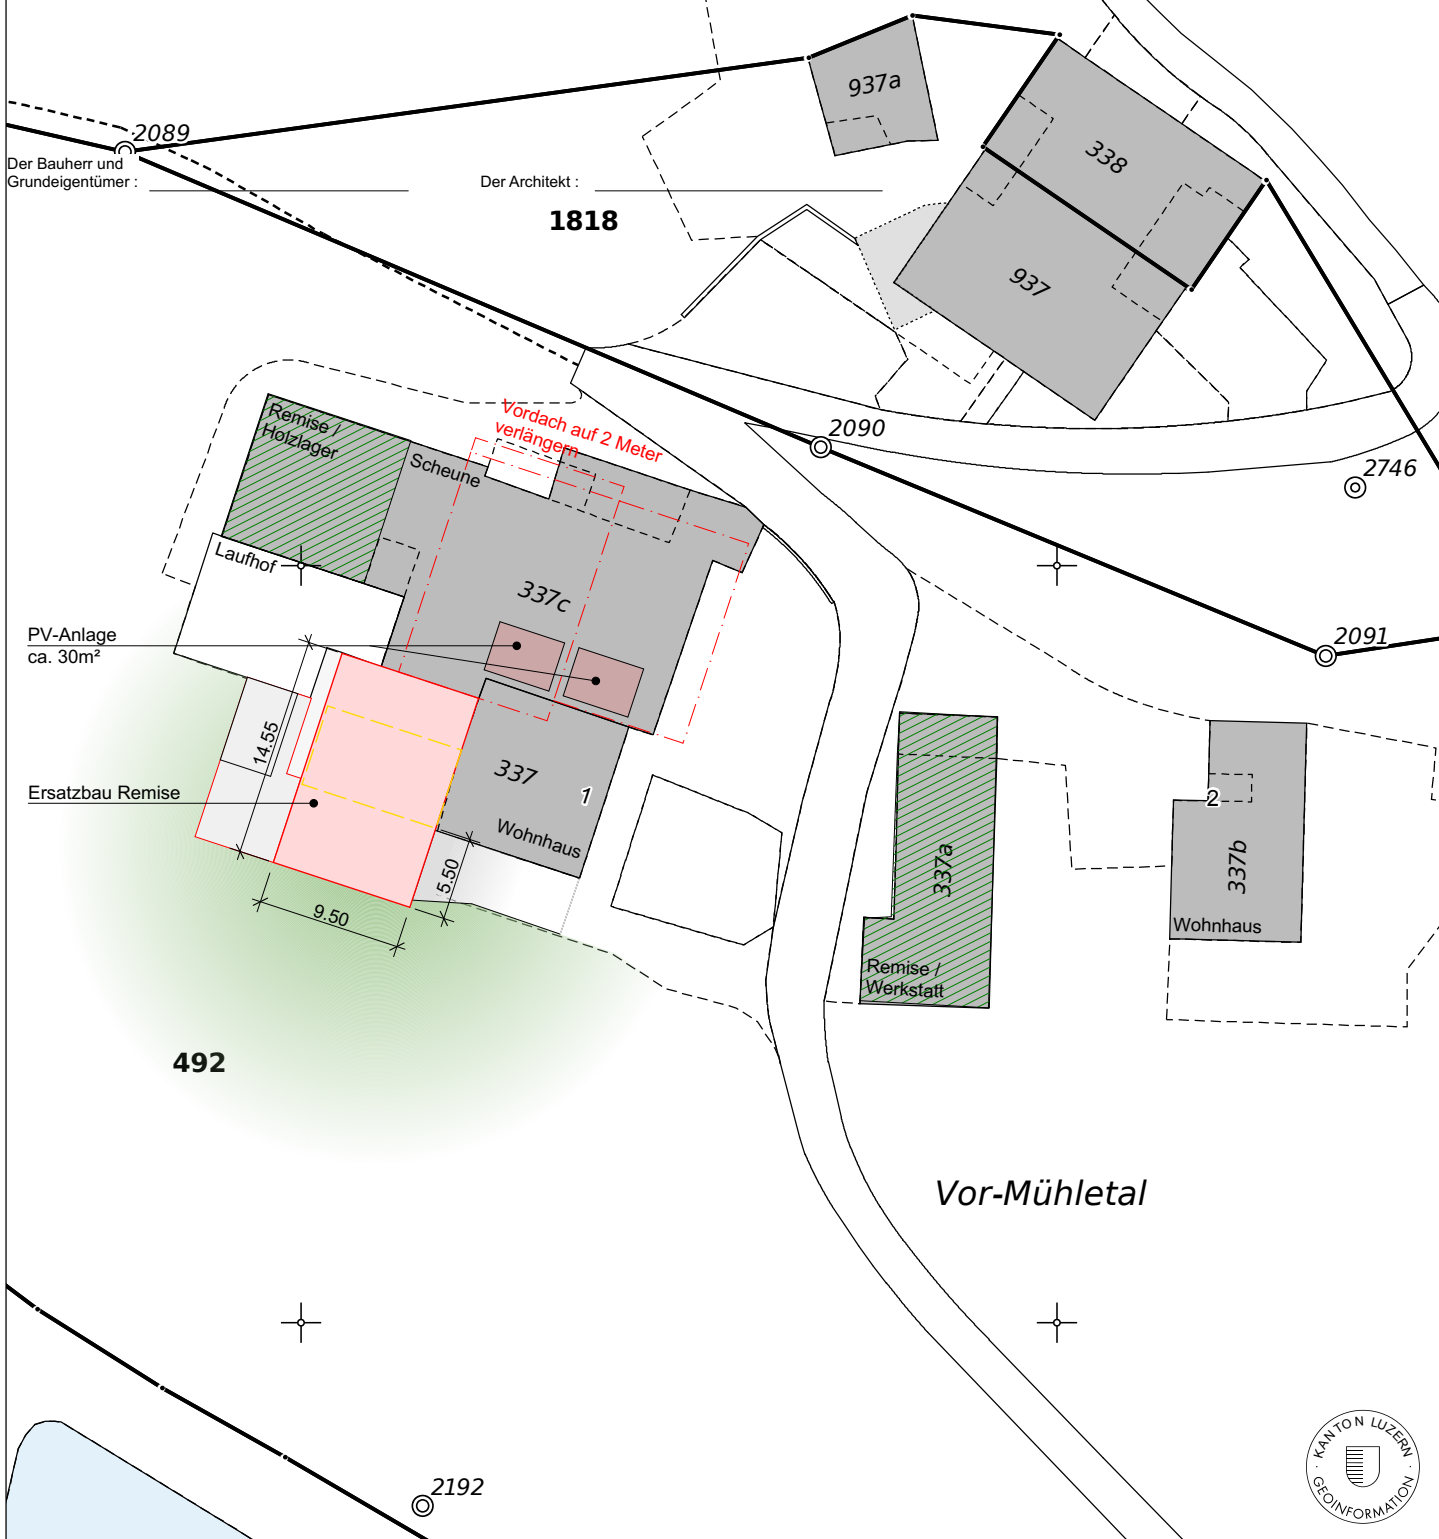

Der Bauherr und Grundeigentümer :

Der Architekt :

1818

PV-Anlage
ca. 30m²

Ersatzbau Remise

492

Vor-Mühletal

