


Kanton Luzern
Stadt Willisau

Zehntenplatz 1
6130 Willisau
041 972 63 63
www.willisau.ch



STRATEGIEPLAN GETTNAU

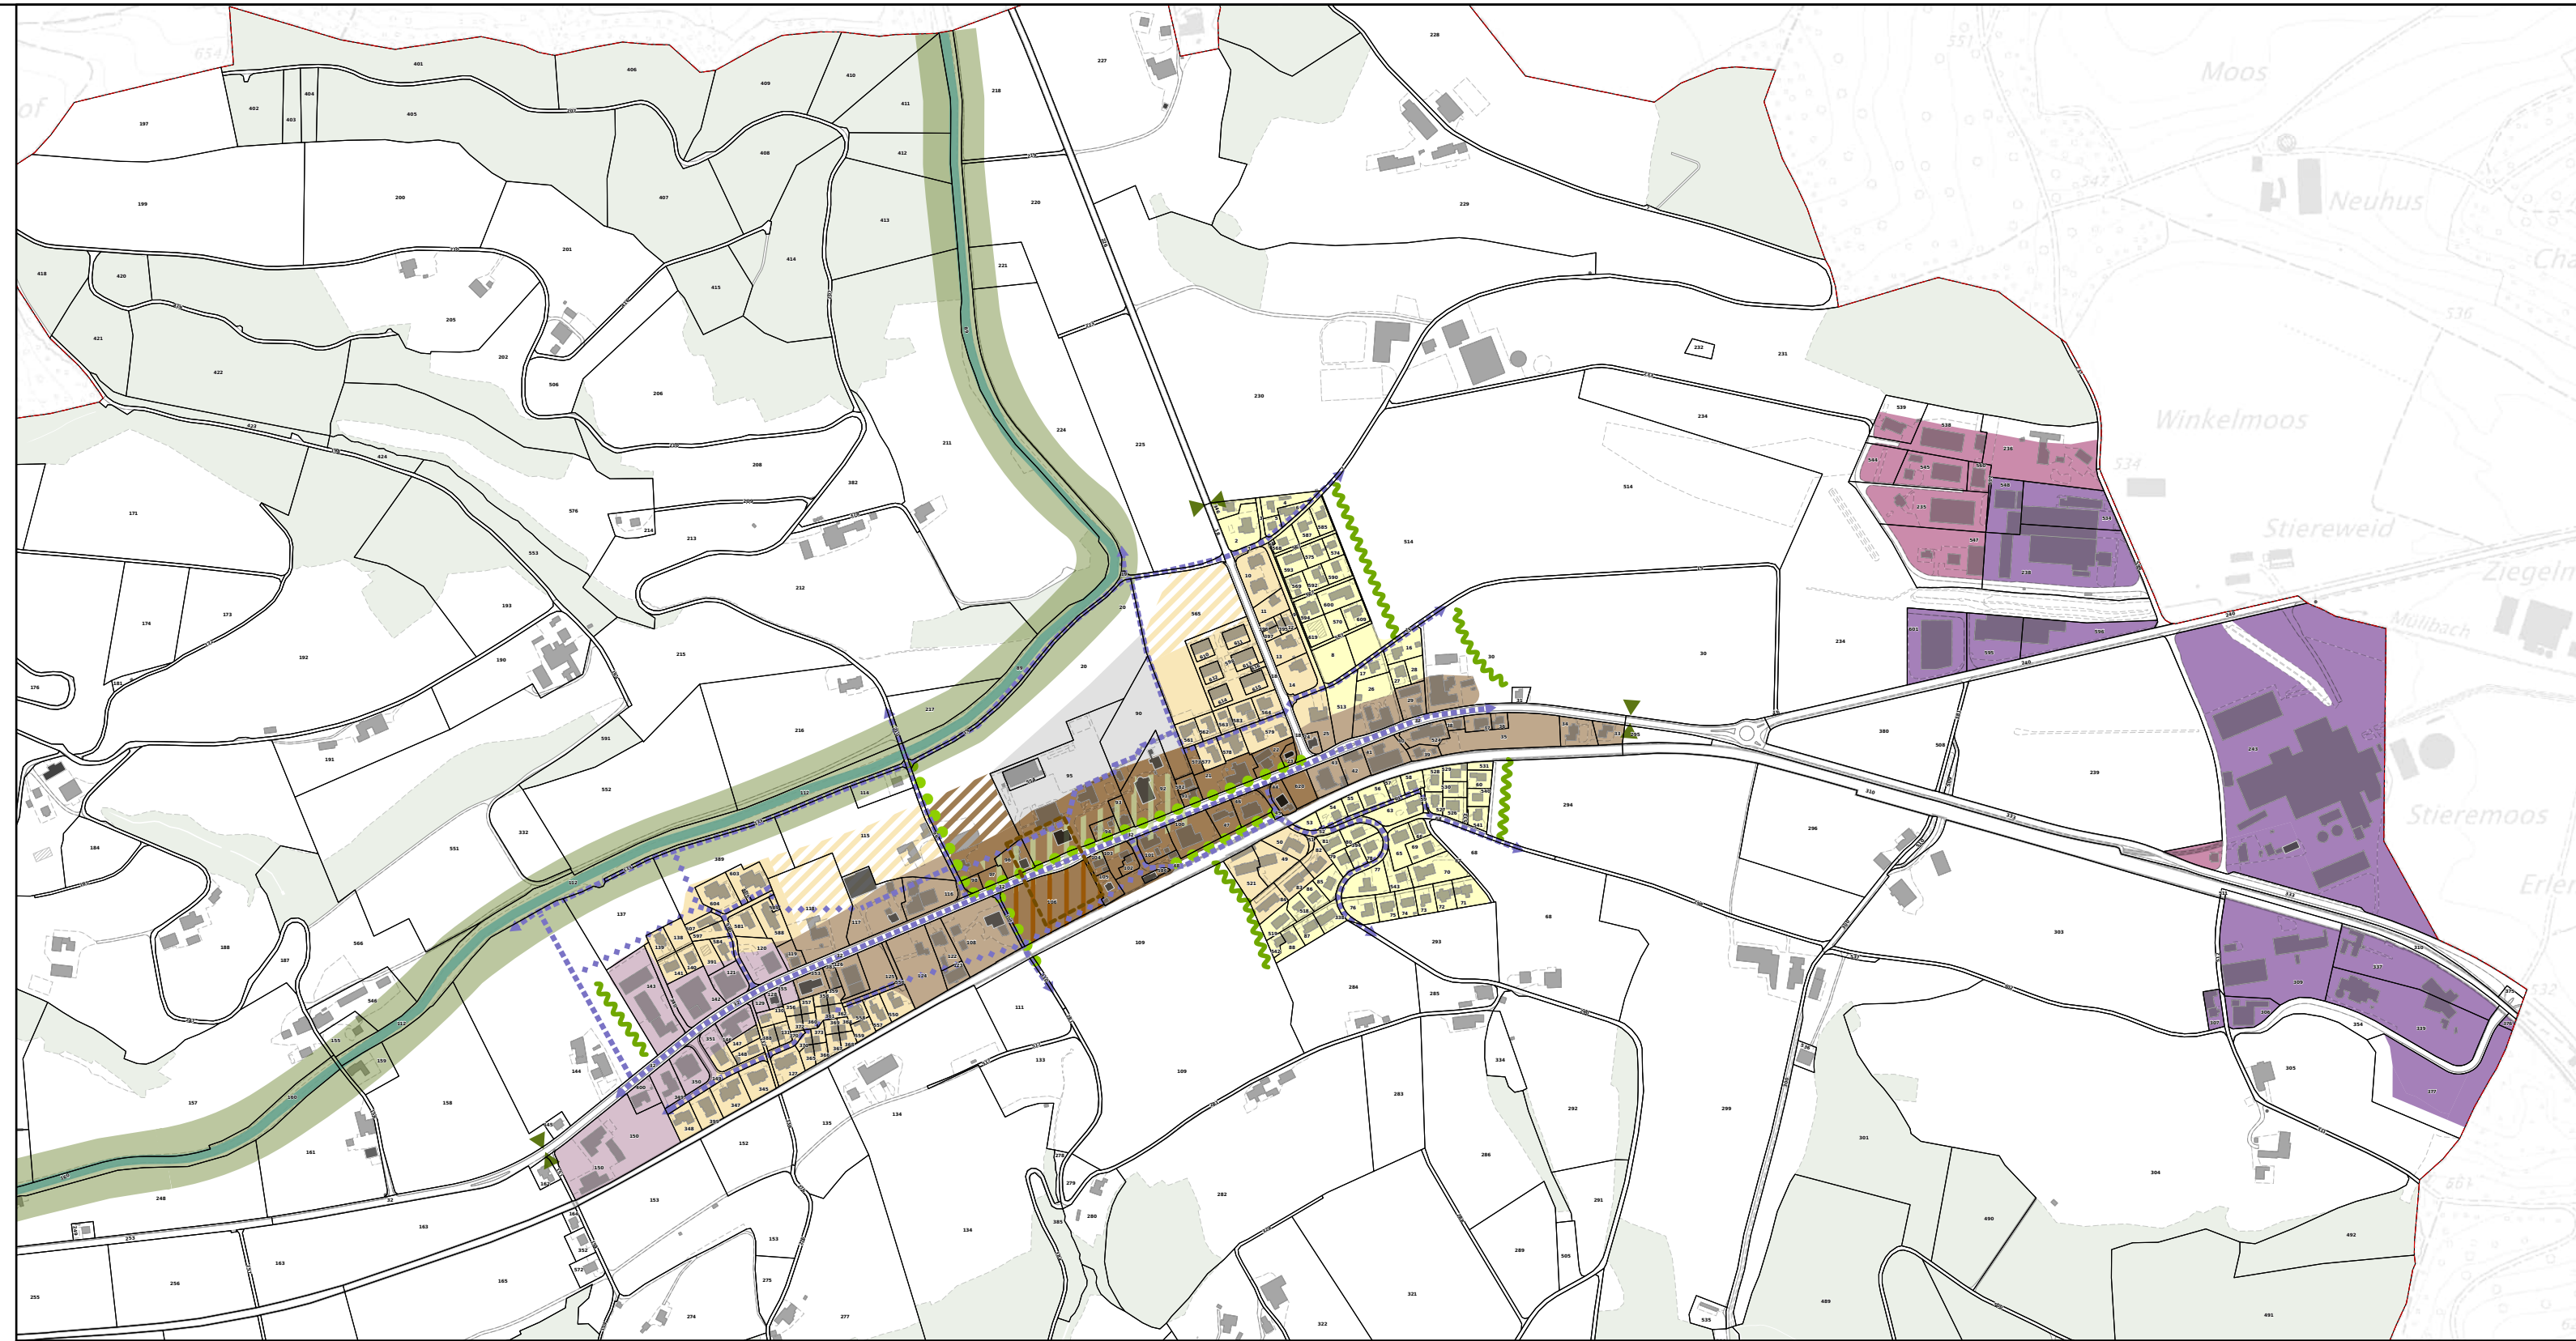

Nutzungsverteilung

- Dorfzentrum / langfristig
- Dorfzone / Mischzone
- Zone für Sport- und Bildung
- Wohnen EFH
- Wohnen MFH / langfristig
- Arbeiten mit Wohnen
- Arbeitszone III
- Arbeitszone IV


Freiraum und Landschaft

- Grünstruktur
- Siedlungsrand
- Grünraum Gewässer
- Dorfeingang

Siedlungsstruktur

- Option Zentrum
- Zentrumsbebauung neu
- Aufwertung öffentlicher Raum
- Schützenswerte Bauten und Anlagen
- Erhaltenswerte Bauten und Anlagen
- Aufwertung Fuss- & Veloverkehrsachse
- Ergänzung Fuss- & Veloverkehrsachse

Datum	Gez.	Format [mm]	Masstab
17.10.2022	sf	297 x 630	1: 7'000

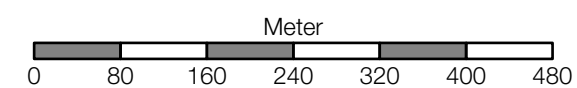

**BURKHALTER
DERUNGS AG**
RAUMENTWICKLUNG LANDSCHAFTSPLANUNG

Baselstrasse 21
6003 Luzern
041 267 00 67
www.bdplan.ch