

Teilbereich Nord:
 Anzahl Parkplätze
 UG01 138 PP (davon 5PP Carsharing)
 +63 PP Shed
 UG02 137 PP

Oberirdische Besucher Kurzzeit-PP
 5 PP
 343 PP

Anzahl Velostellplätze unterirdisch
 386 x Normalvelo
 110 x Spezialvelo


Teilbereich Süd:
 Anzahl Parkplätze
 60 PP
 Anzahl Velostellplätze unterirdisch
 210 x Normalvelo
 42 x Spezialvelo

Gesamtareal:
 Anzahl PP:
 403 PP
 Normalvelo unterirdisch:
 596 x NV
 Spezialvelo unterirdisch:
 152 SV
 Motorräder:
 60 MP

■ Carsharing
 ■ Besucher PP

554 Wellisareal - Willisau
 Richtprojekt Überarbeitung

Auftraggeber	GKA Immobilien AG Willisau, vertreten durch Progedis Baumanagement AG
Verfahrensbegeleitung	ZETRAUM Planungen AG Hirschsalmstrasse 25, 6003 Luzern
Architekten	HERZOG & DEMEURON Rheinschanze 6, 4056 Basel, Tel 061/385 57 57, Fax 061/ 385 57 58
Landschaftsarchitekten	Vogt Landschaftsarchitekten AG Stampfenbachstrasse 57, 8006 Zürich
Verkehrsplaner	Rapp Trans AG Hochstrasse 100, 4018 Basel

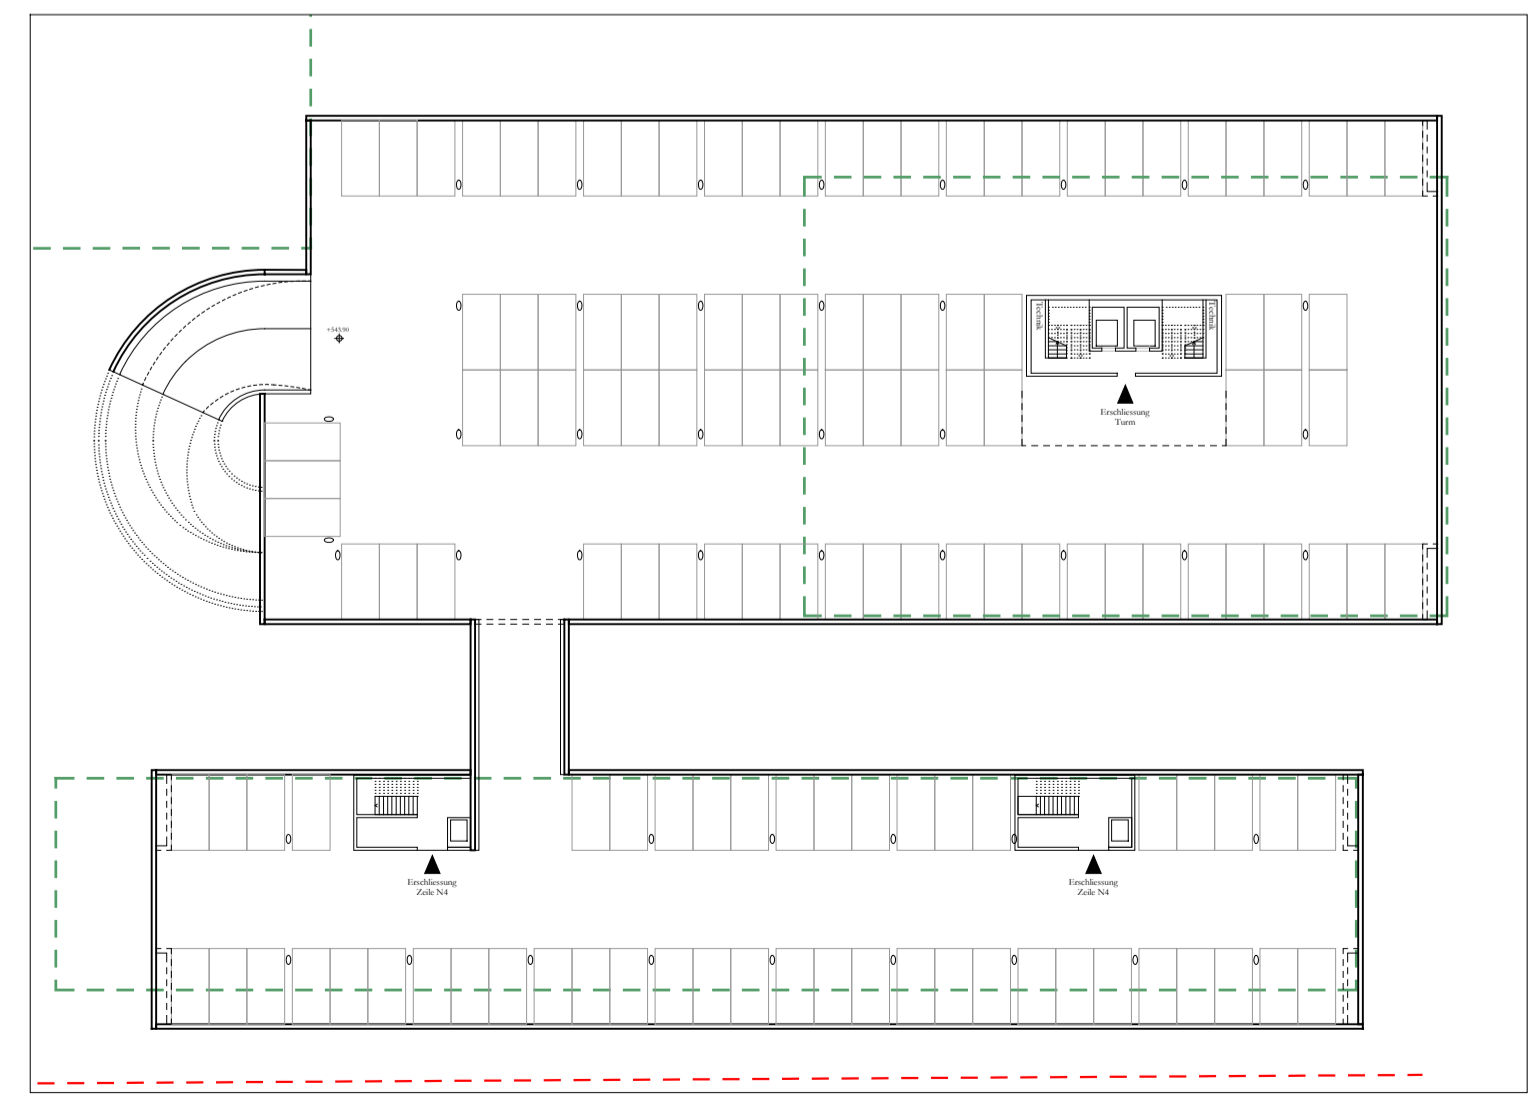

Untergeschoss 01

Untergeschoss 02

Plattitel 554_Wellisareal_Untergeschossplan - Tiefgarage