


| | | | |
|--|--|--|-------------------|
| Objekt 1947 Neubau Lagerhalle Imprägnierwerk, Ostergauerstrasse 8, 6130 Willisau | | Bauherrschaft Imprägnierwerk AG Willisau, Ostergauerstr. 10, 6130 Willisau | |
| Baueingabe Erdgeschoss / Obergeschoss | | Mst. | 1:100 Plan-Nr. 51 |
| F:\C\Leistungsbringung\C2-Objekte\Allgemein\1947 Neubau Lagerhalle Imprägnierwerk Willisau\CAD\53 Bauplan\1947 Bauplan.dwg | | Gez. | BJ Format 84/80 |
| ±0.00 = 554.40 m ü.M. | | Datum | 01.05.2023 Rev. |
| Baureag Architekten AG Brüggmatt 1 6130 Willisau T 041 972 80 80 info@baureag.ch baureag.ch | | | |
| Grundigentümer / Bauherrschaft Imprägnierwerk AG, 6130 Willisau | | Baueingabe vom 03.05.2023 | |
| Architekt / Bauleitung Baureag Architekten AG, 6130 Willisau | | | |

Umbaulegend:


- Bestehend
- Neu
- Abbruch

Werkleitungen:

- Reinabwasser bestehend
- Reinabwasser neu
- Schmutzwasser bestehend
- Schmutzwasser neu
- Platzwasser
- Wasserzuleitung
- Elektroleitung
- Fernwärme
- Fernwärme
- TV / Medien

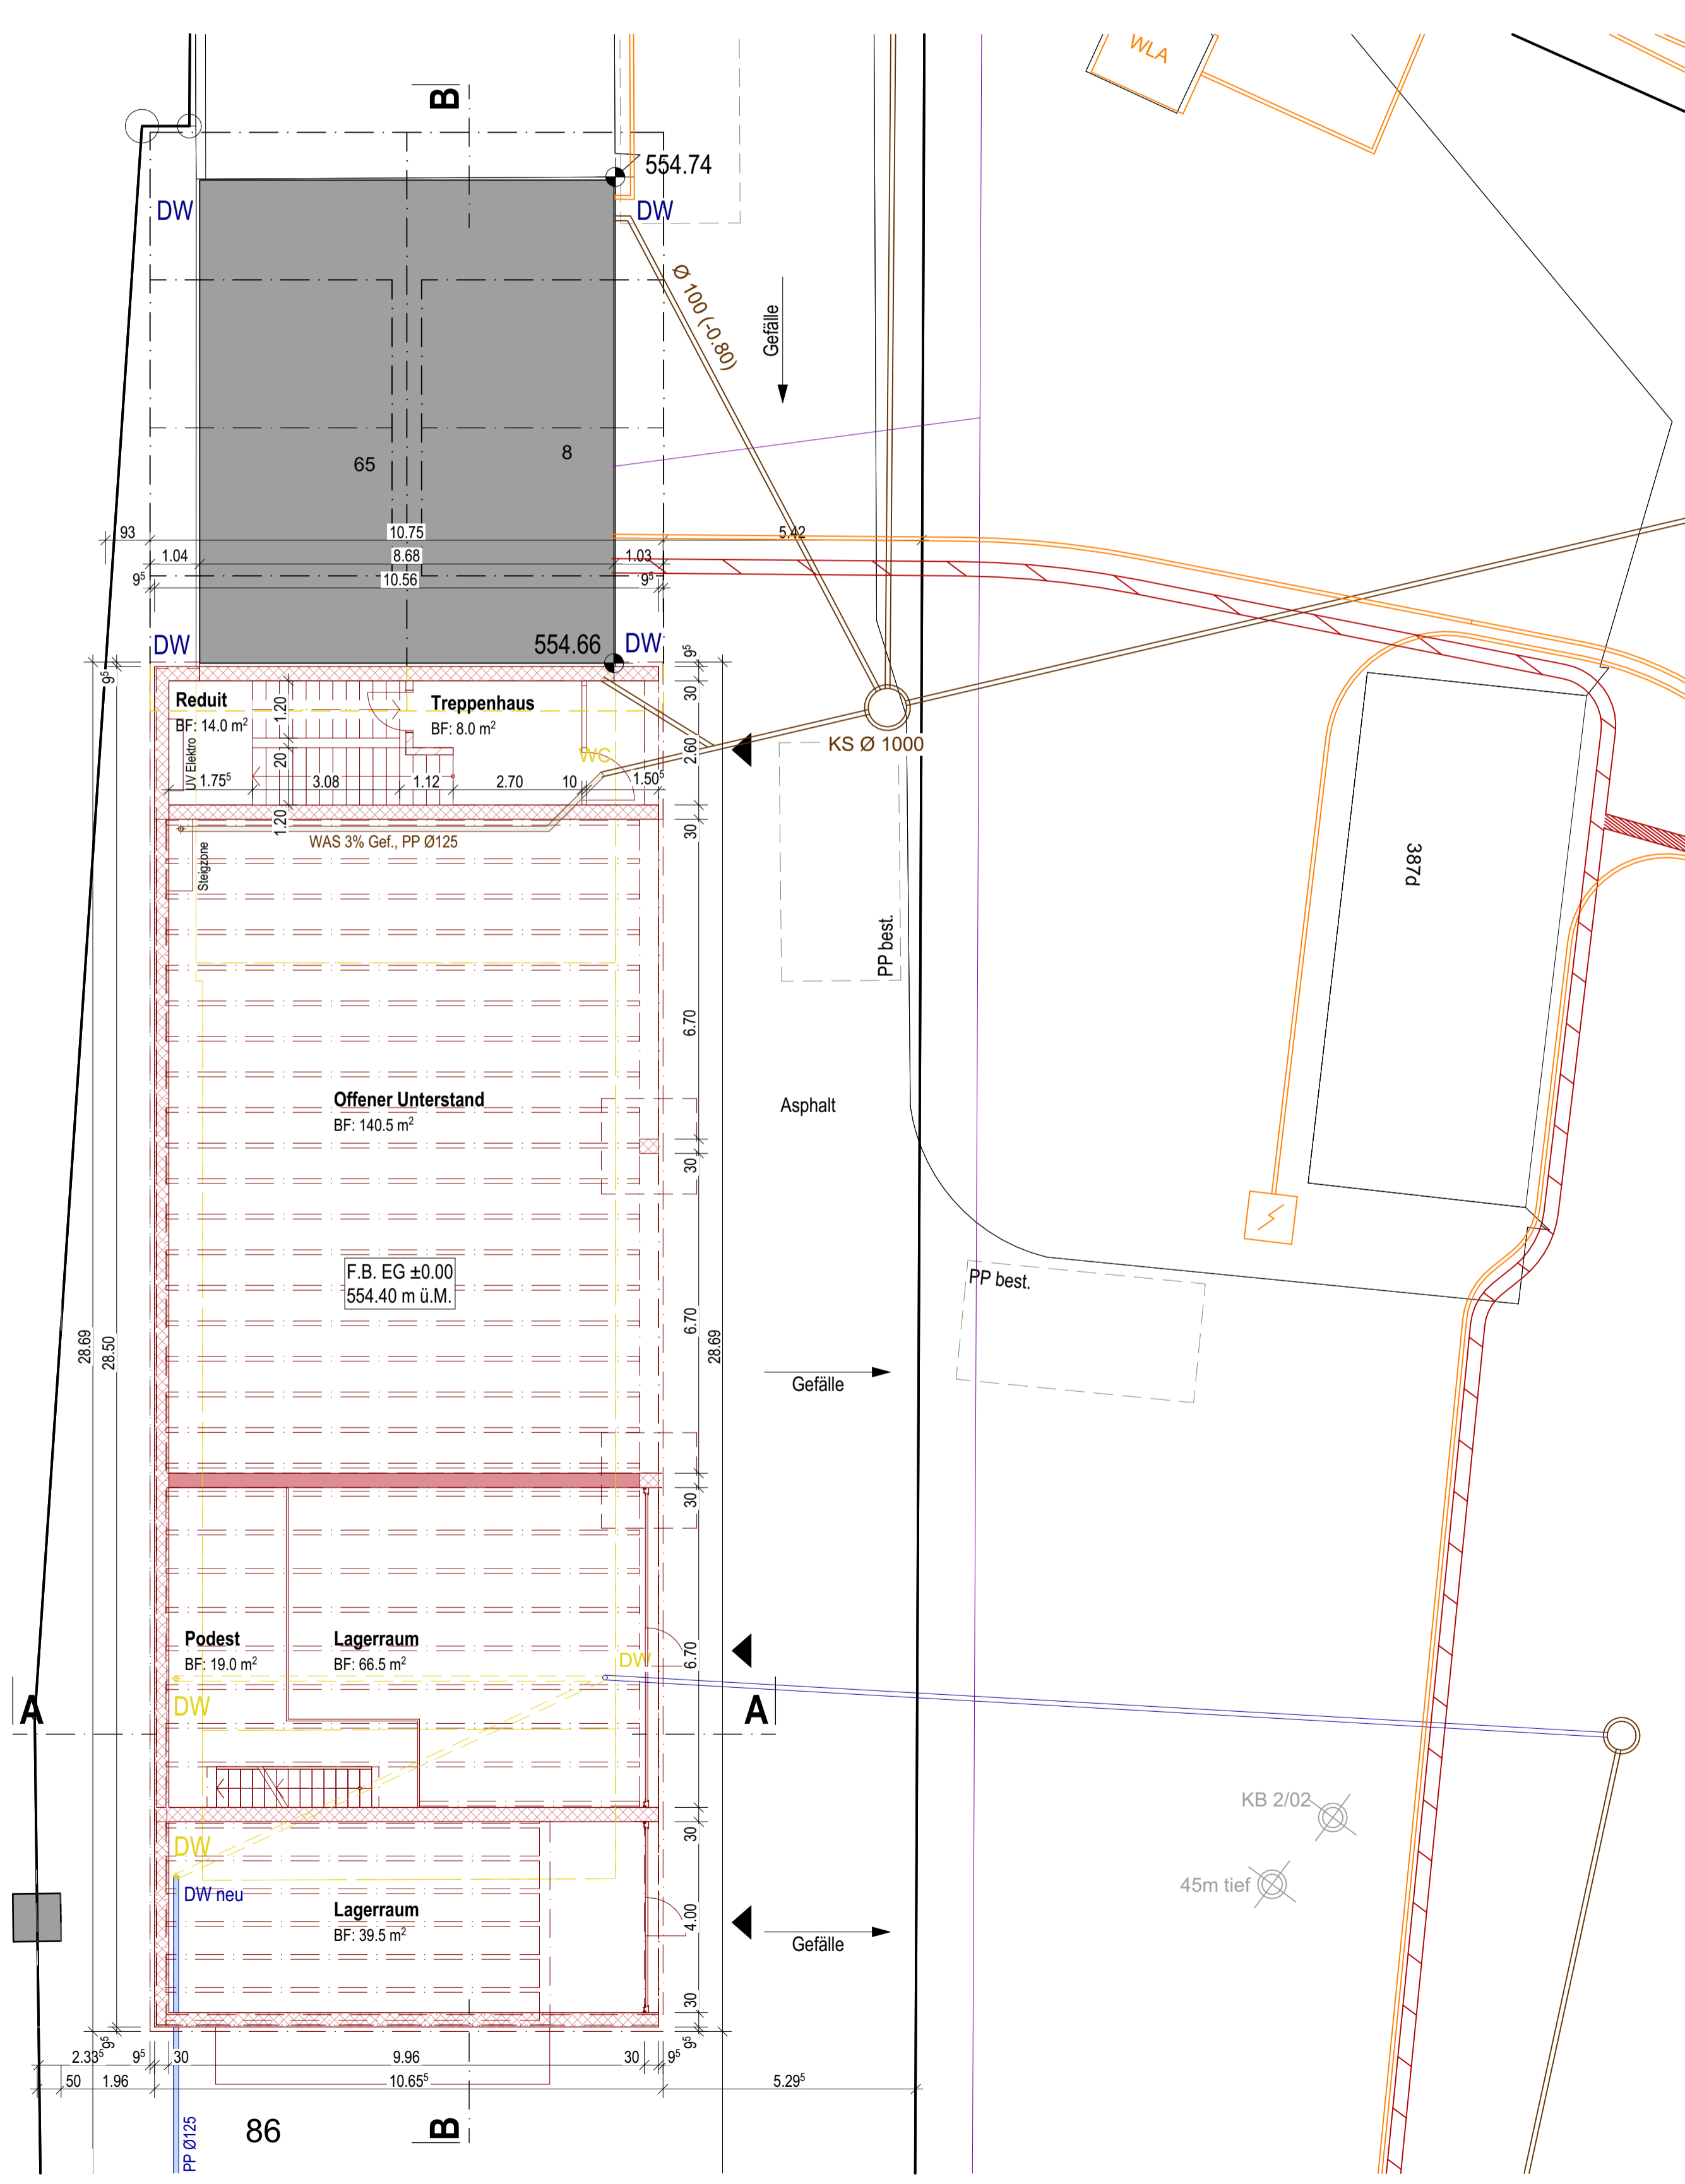

Erdgeschoss

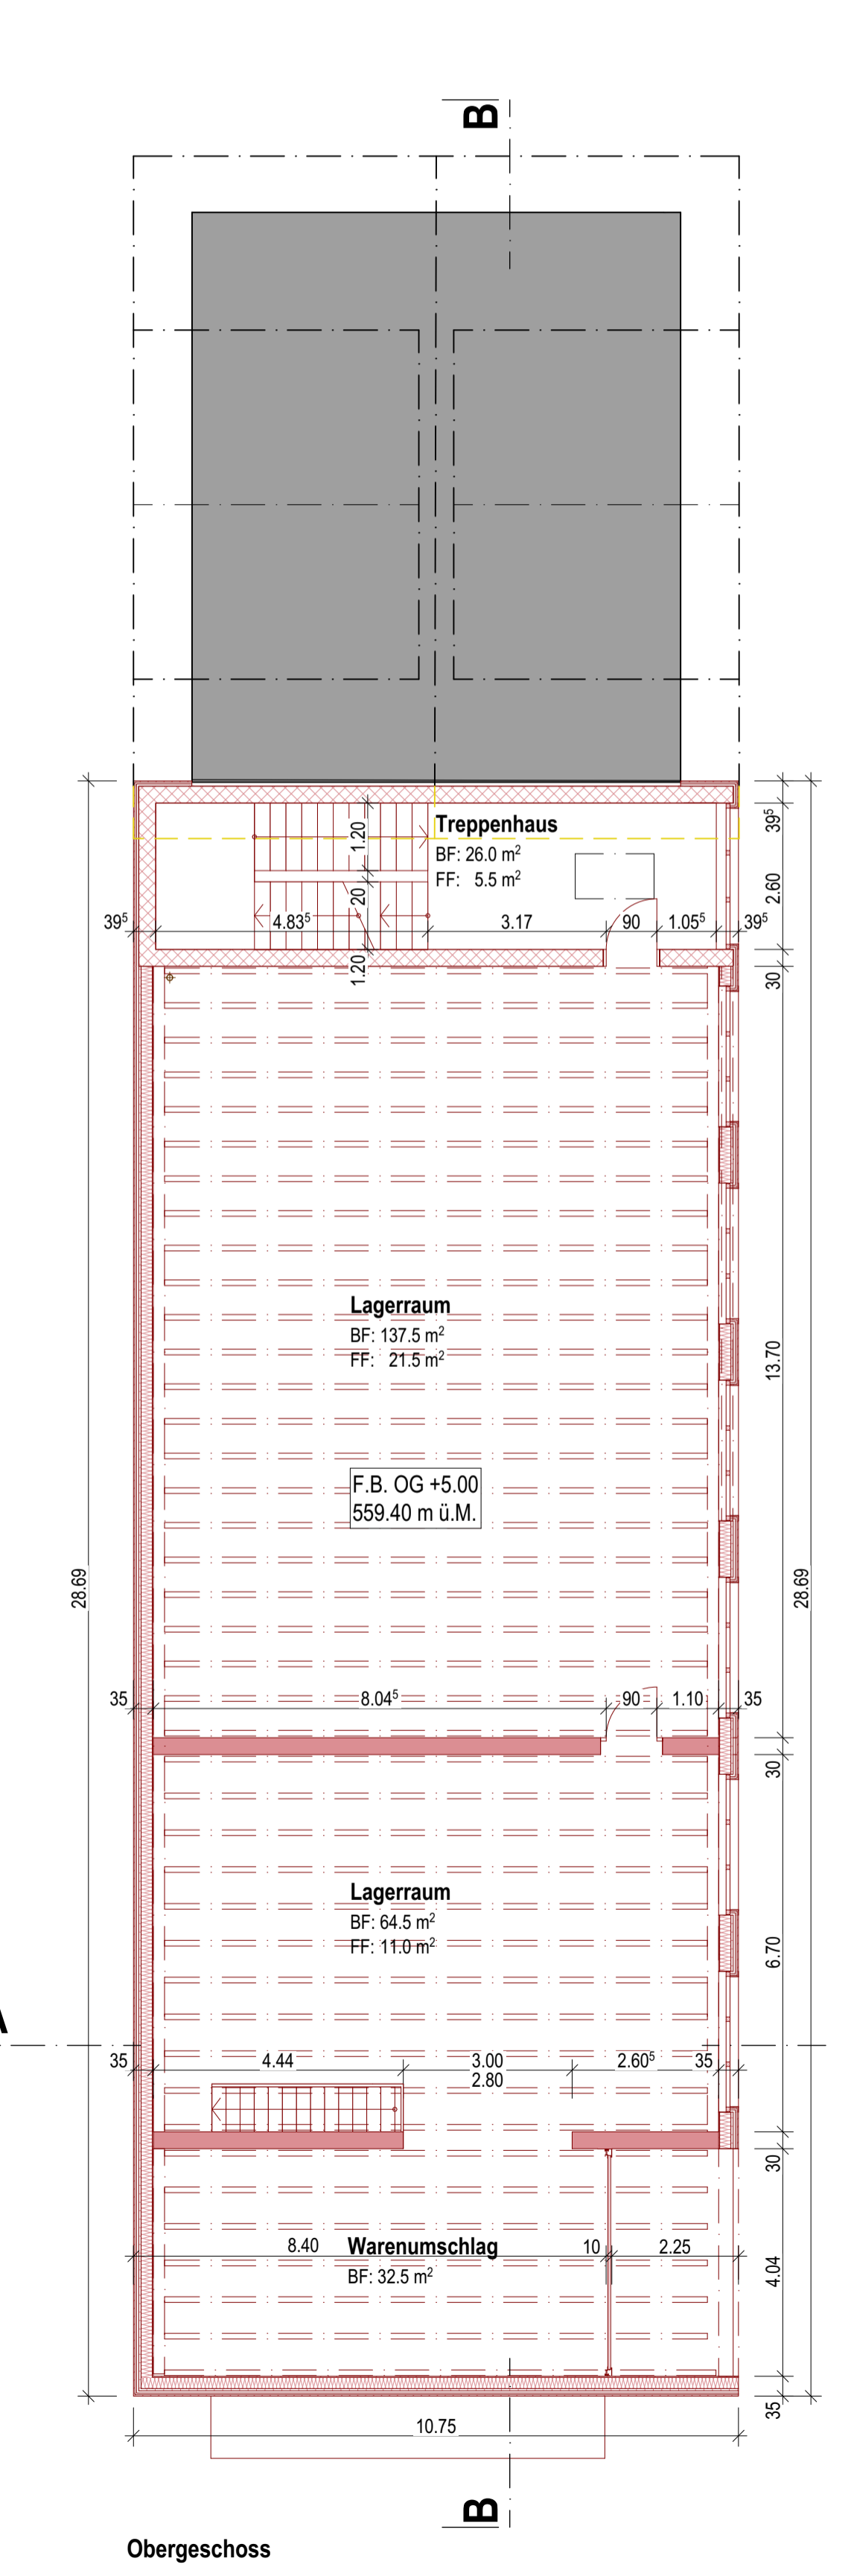

Obergeschoss