


665

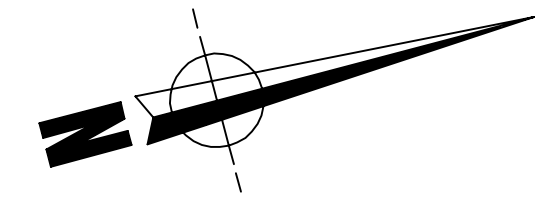


# Legende

	bestehend	projektiert
Strasse		
Gehweg		
Sichtzonen (Verkehrsorientiert)		

80 mm ACT 22S  
400 mm UG 0/45

Sichtzone 2.5/60 m

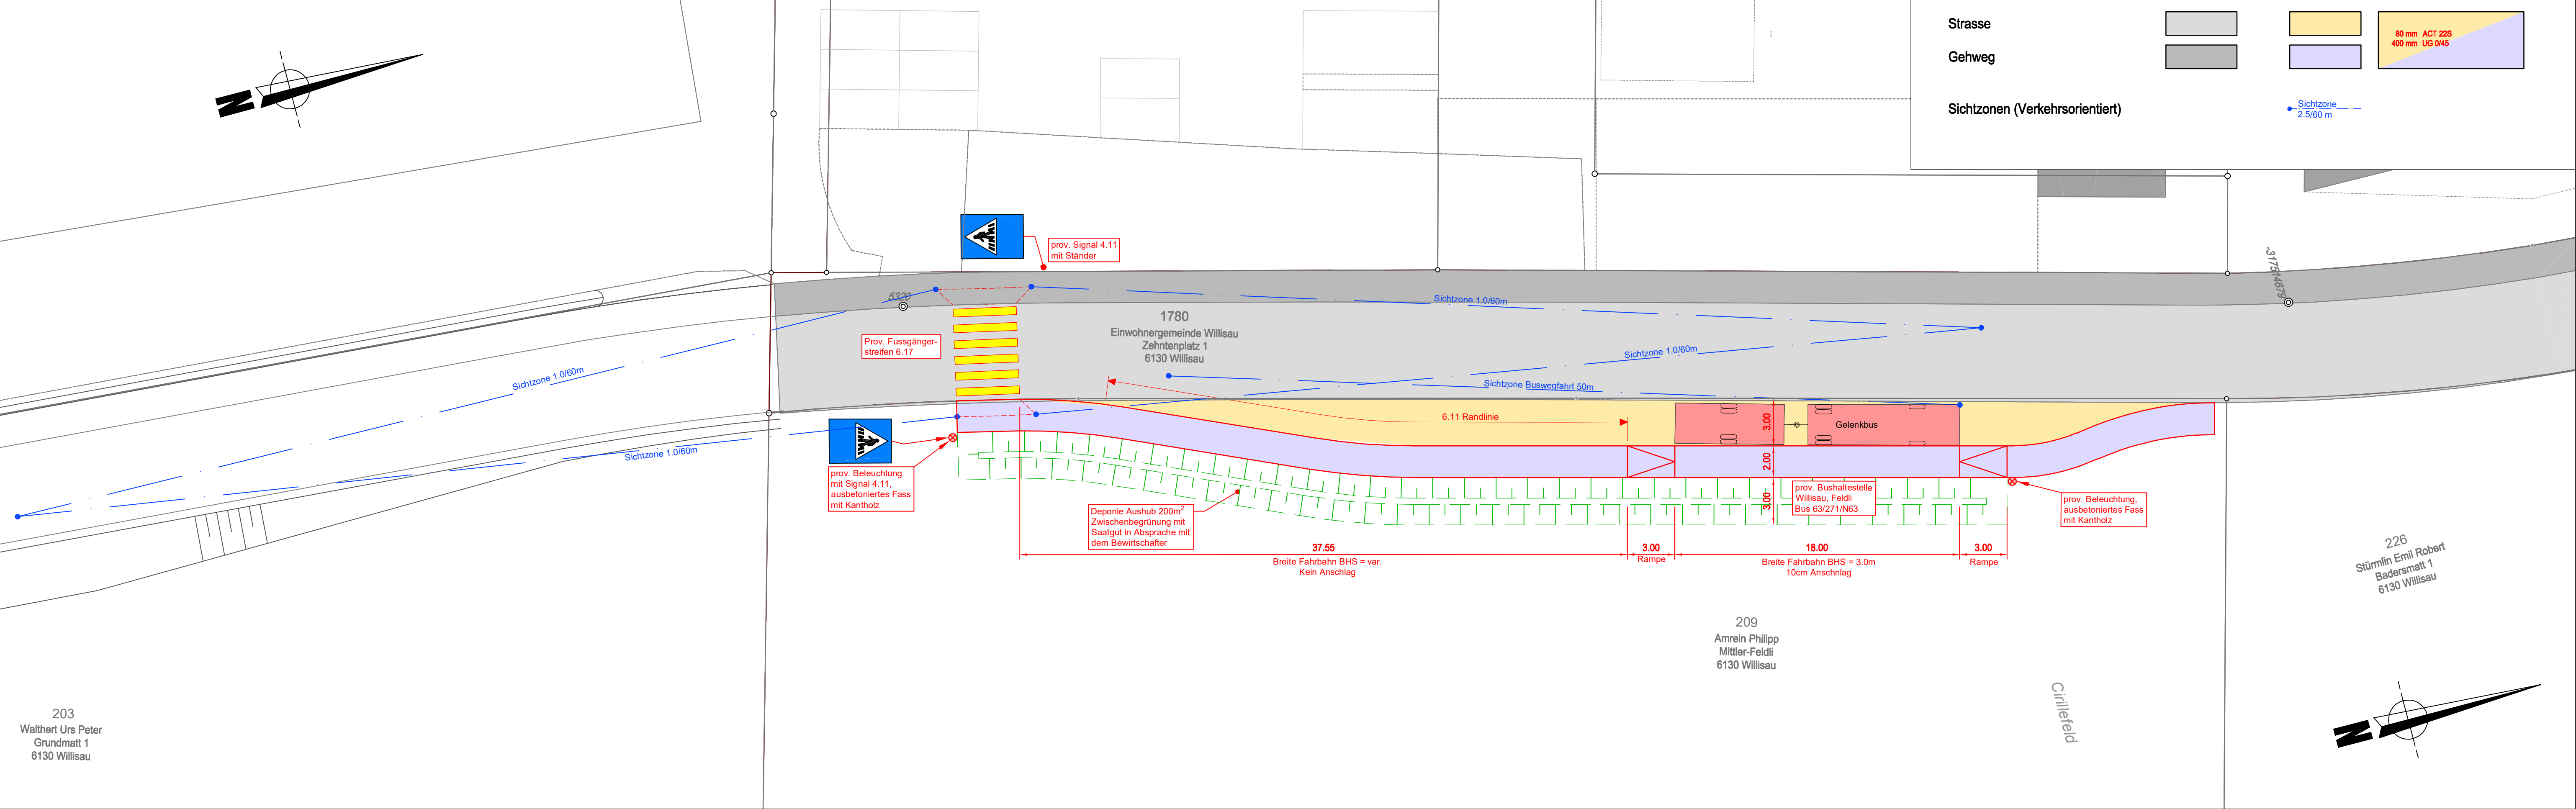

## K11 / K40 Willisau

### 10676.1 Bahnübergang BLS - Wydenmatt

Gemeinde Willisau  
Abschnitt Kreisel Grundmatt - Kreisel Wydenmatt (exkl.)

### Objekt Kreisel Grundmatt mit Bypass Busspur Feldli bis Wydenmatt

Koordinaten 2'642'400 / 1'219'600 - 2'642'430 / 1'220'060  
Kilometer K 11 10.280 - 10.810  
K 40 0.00 - 0.210

### Situation prov. BHS Willisau Feldli 1:200

#### Auflageprojekt

Verfasser Emch+Berger AG Zofingen	Dokument-Nr. 10676-414	Reg.-Nr. (Kunstbauten)
	Dokument-Nr. Projektverfasser 22025-414	Reg.-Nr. (Wasserbau)
Dateiname *.dwg	Format 30 / 105	Massstab 1 : 200
Status Auflageprojekt	Datum / erstellt 23.12.2022 / VM	Datum / geprüft 23.12.2022 / Res
	Version / Änderungsdatum	Datum / geprüft

Projektleitung Gion Flurin Schmucki	eingegangen	eingesehen
	Freigabe	