



Willisau

Bauamt T 041 972 63 80 bauamt@willisau.ch
Zehntenplatz 1 F 041 972 63 84 www.willisau.ch

Verkehrsordnung in der Gemeinde Willisau

Der Stadtrat Willisau

gestützt auf Art. 3 Abs. 4 des Strassenverkehrsgesetzes (SVG) und Art. 107 Abs. 1 der Signalisationsverordnung (SSV) sowie § 18 Abs. 1 der Strassenverkehrsverordnung.

verfügt:

I.

Auf den Strassen Zehntenplatz ab Signalisation 2.59.5 (Begegnungszone), I der Oeli und der Geissburgstrasse wird die Höchstgeschwindigkeit auf 30 km/h beschränkt. Die Signalisation erfolgt mit dem Signal 2.59.1 (Zonensignal).

Der Signalisations- und Markierungsplan C3-21-17/31 vom 28. Oktober 2021, der PlanQuadrat AG ist integrierender Bestandteil dieser Verfügung. Er kann während der Beschwerdezeit bei der Stadt Willisau, Zehntenplatz 1, 6130 Willisau, Bereich Bau und Infrastruktur, eingesehen werden.

II.


Die Verfügung tritt in Kraft, sobald die Signale aufgestellt sind.

III.

Gegen diese Verfügung kann innert 30 Tagen seit der Publikation beim Kantonsgericht Luzern, 4. Abteilung, Postfach 3569, 6002 Luzern, Verwaltungsgerichtsbeschwerde eingereicht werden. Die Beschwerde hat einen Antrag und dessen Begründung zu enthalten. Sie ist im Doppel einzureichen.

Willisau, 06. Dezember 2021

Stadtrat Willisau

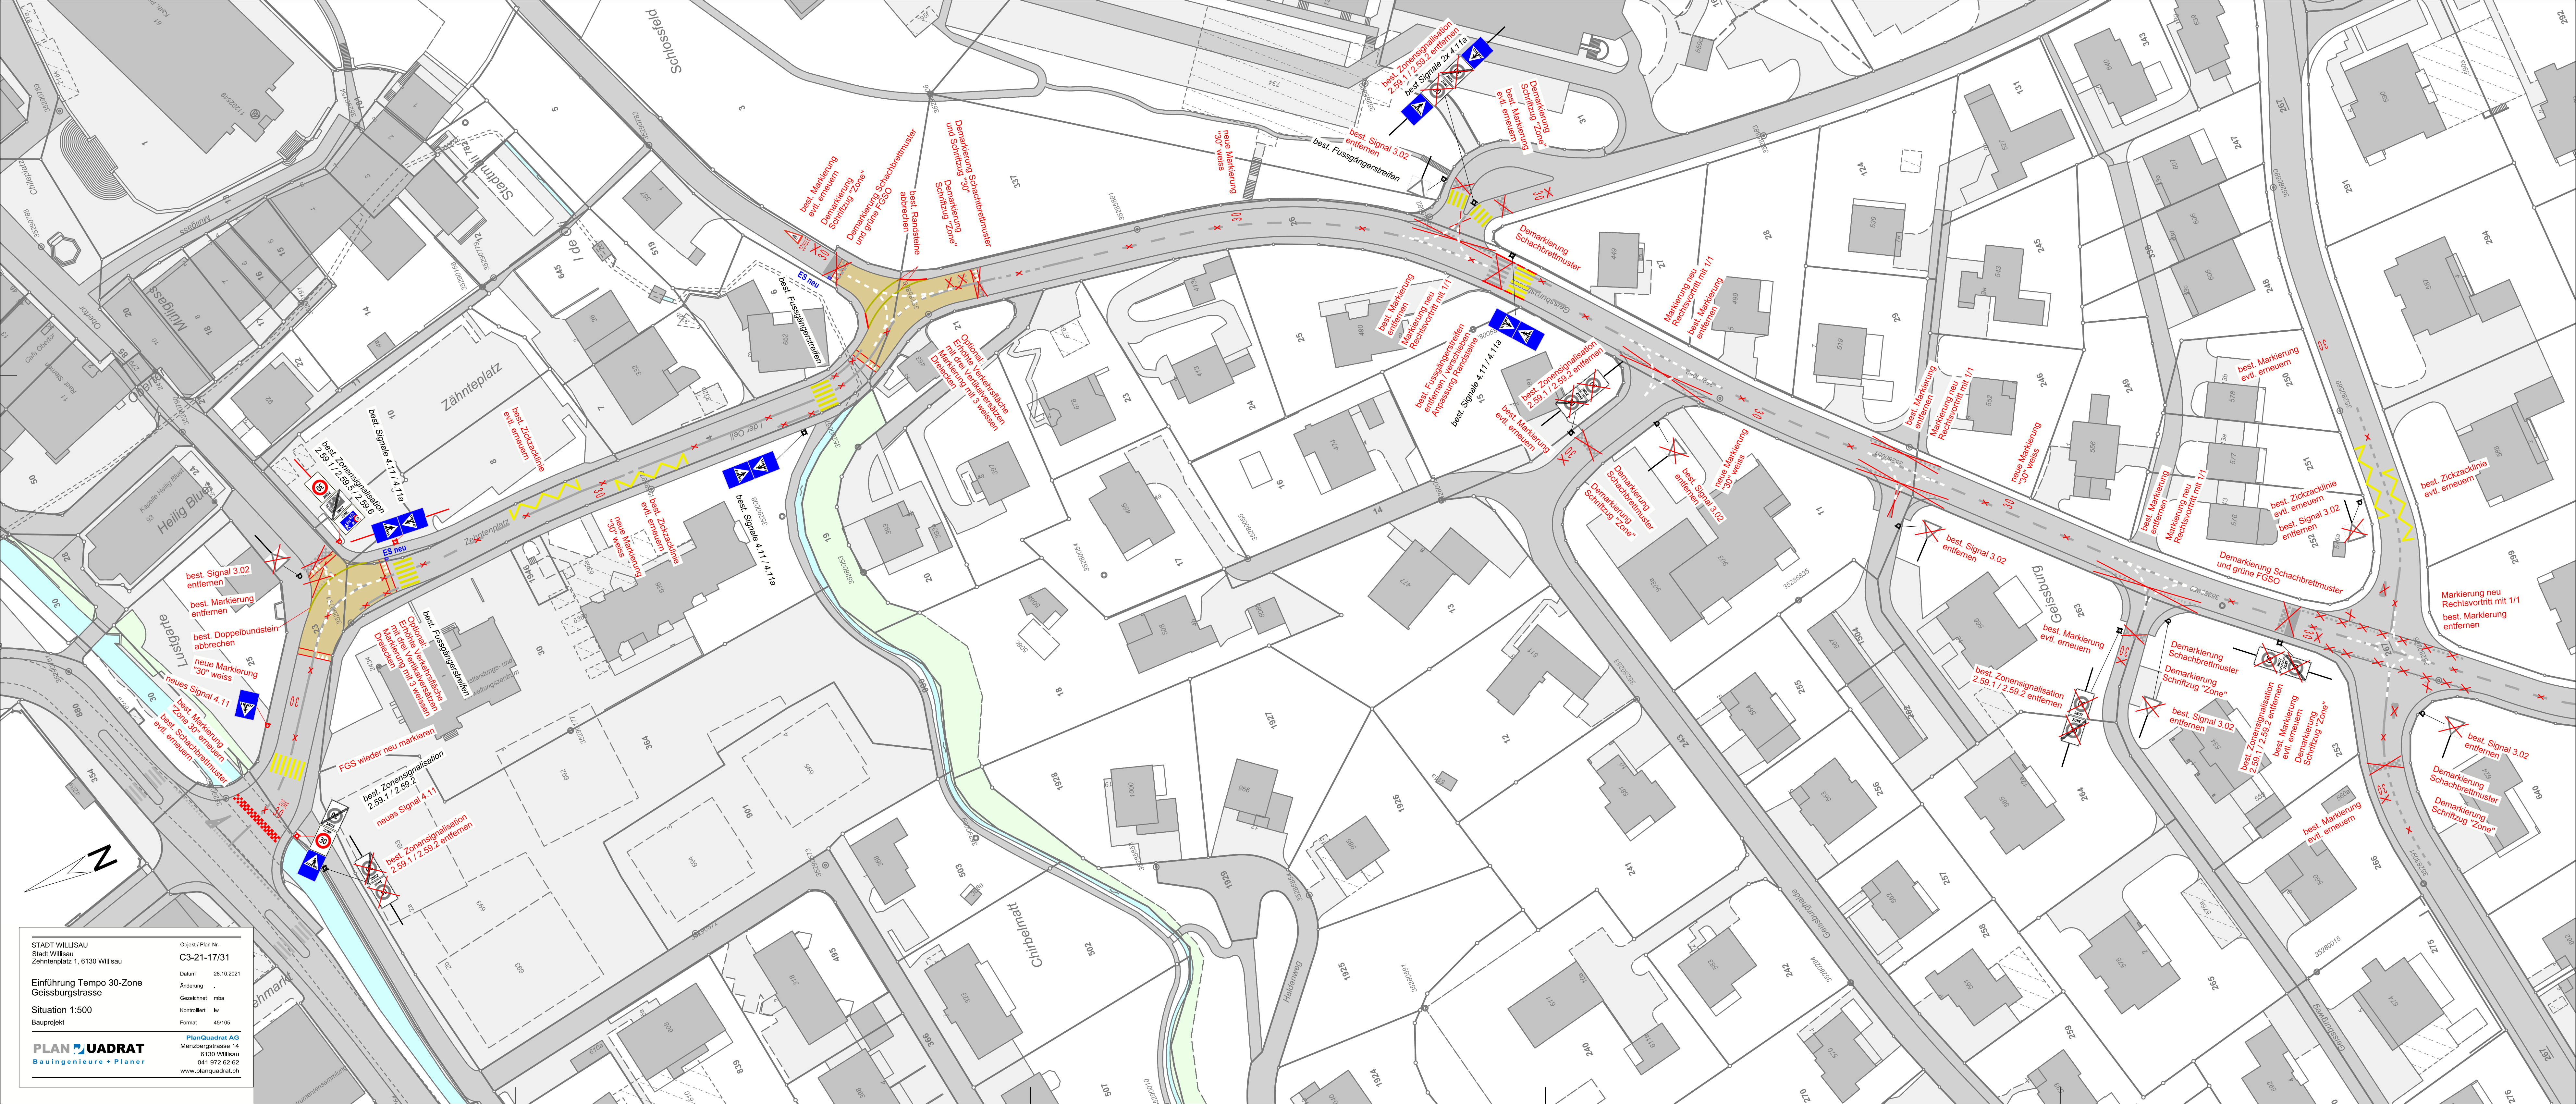

STADT WILLISAU
 Stadt Willisau
 Zehntenplatz 1, 6130 Willisau

Objekt / Plan Nr.
C3-21-17/31

Datum 28.10.2021
 Änderung
 Gezeichnet mba
 Kontrolliert lw
 Bauprojekt

Einführung Tempo 30-Zone
 Geissburgstrasse

Situation 1:500

PlanQuadrat AG
 Menzbergstrasse 14
 6130 Willisau
 041 972 69 62
 www.planquadrat.ch